



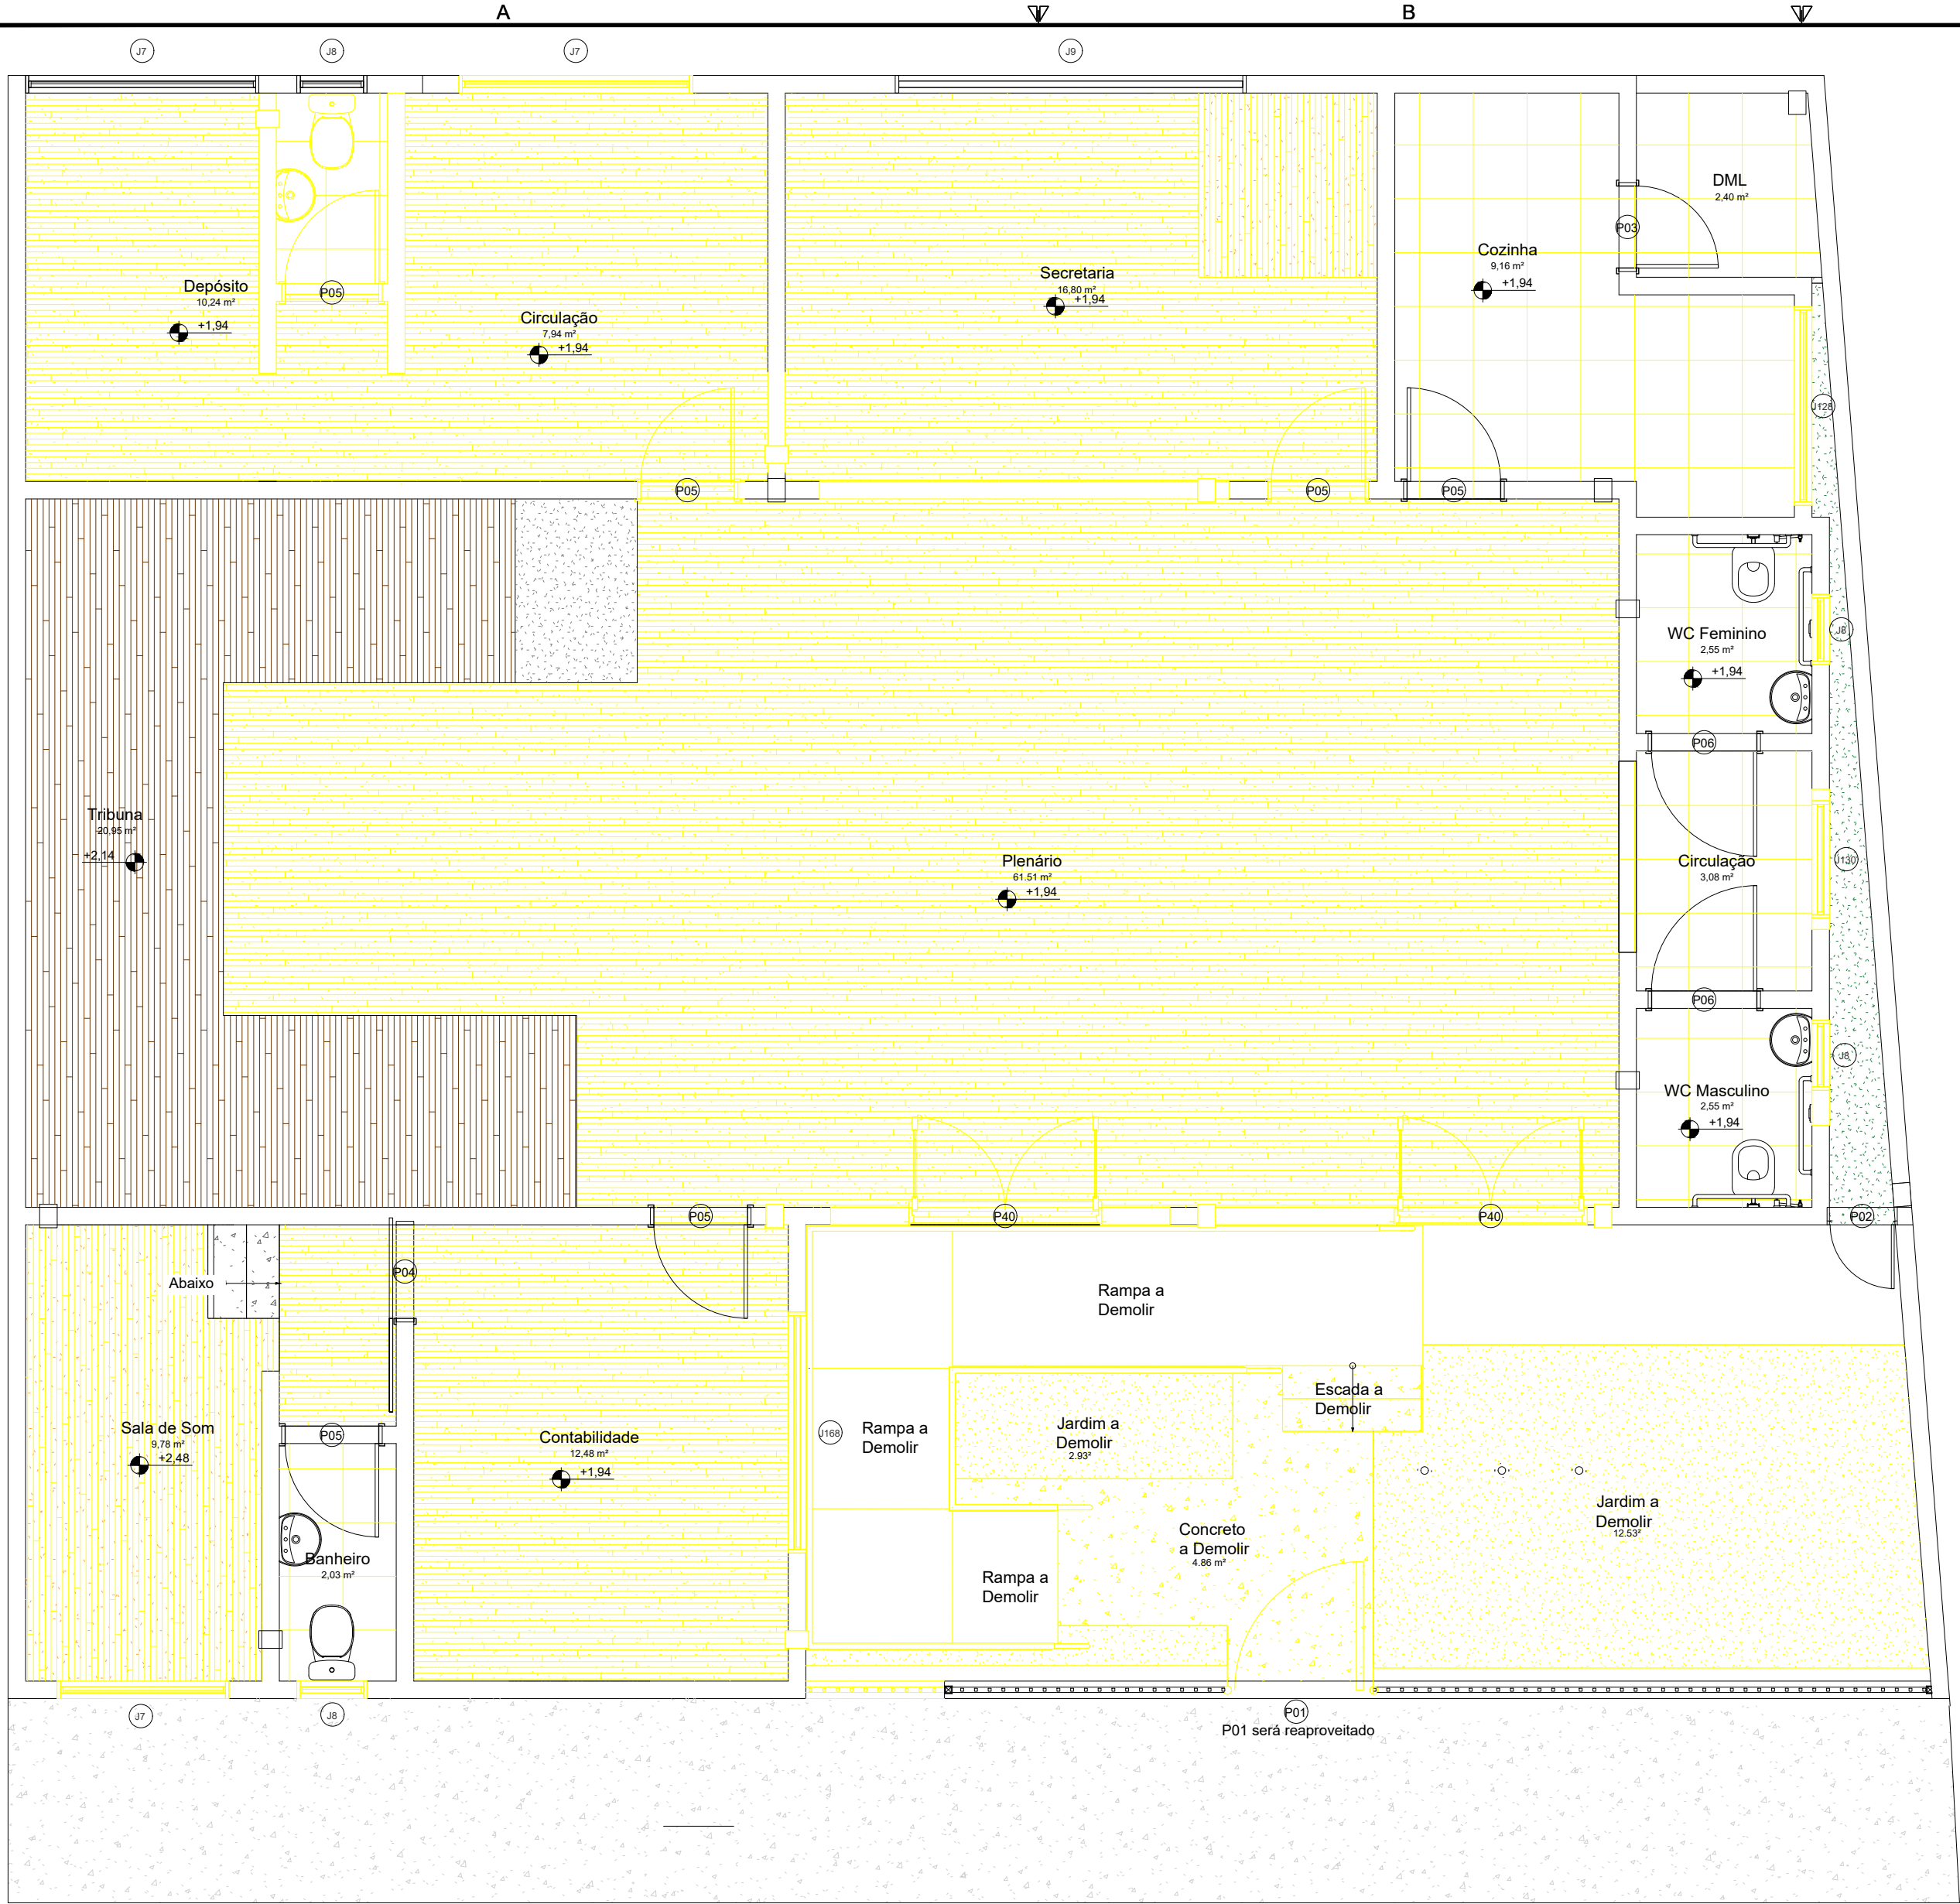

1 TERREO - A DEMOLIR  
ESCALA 1:50

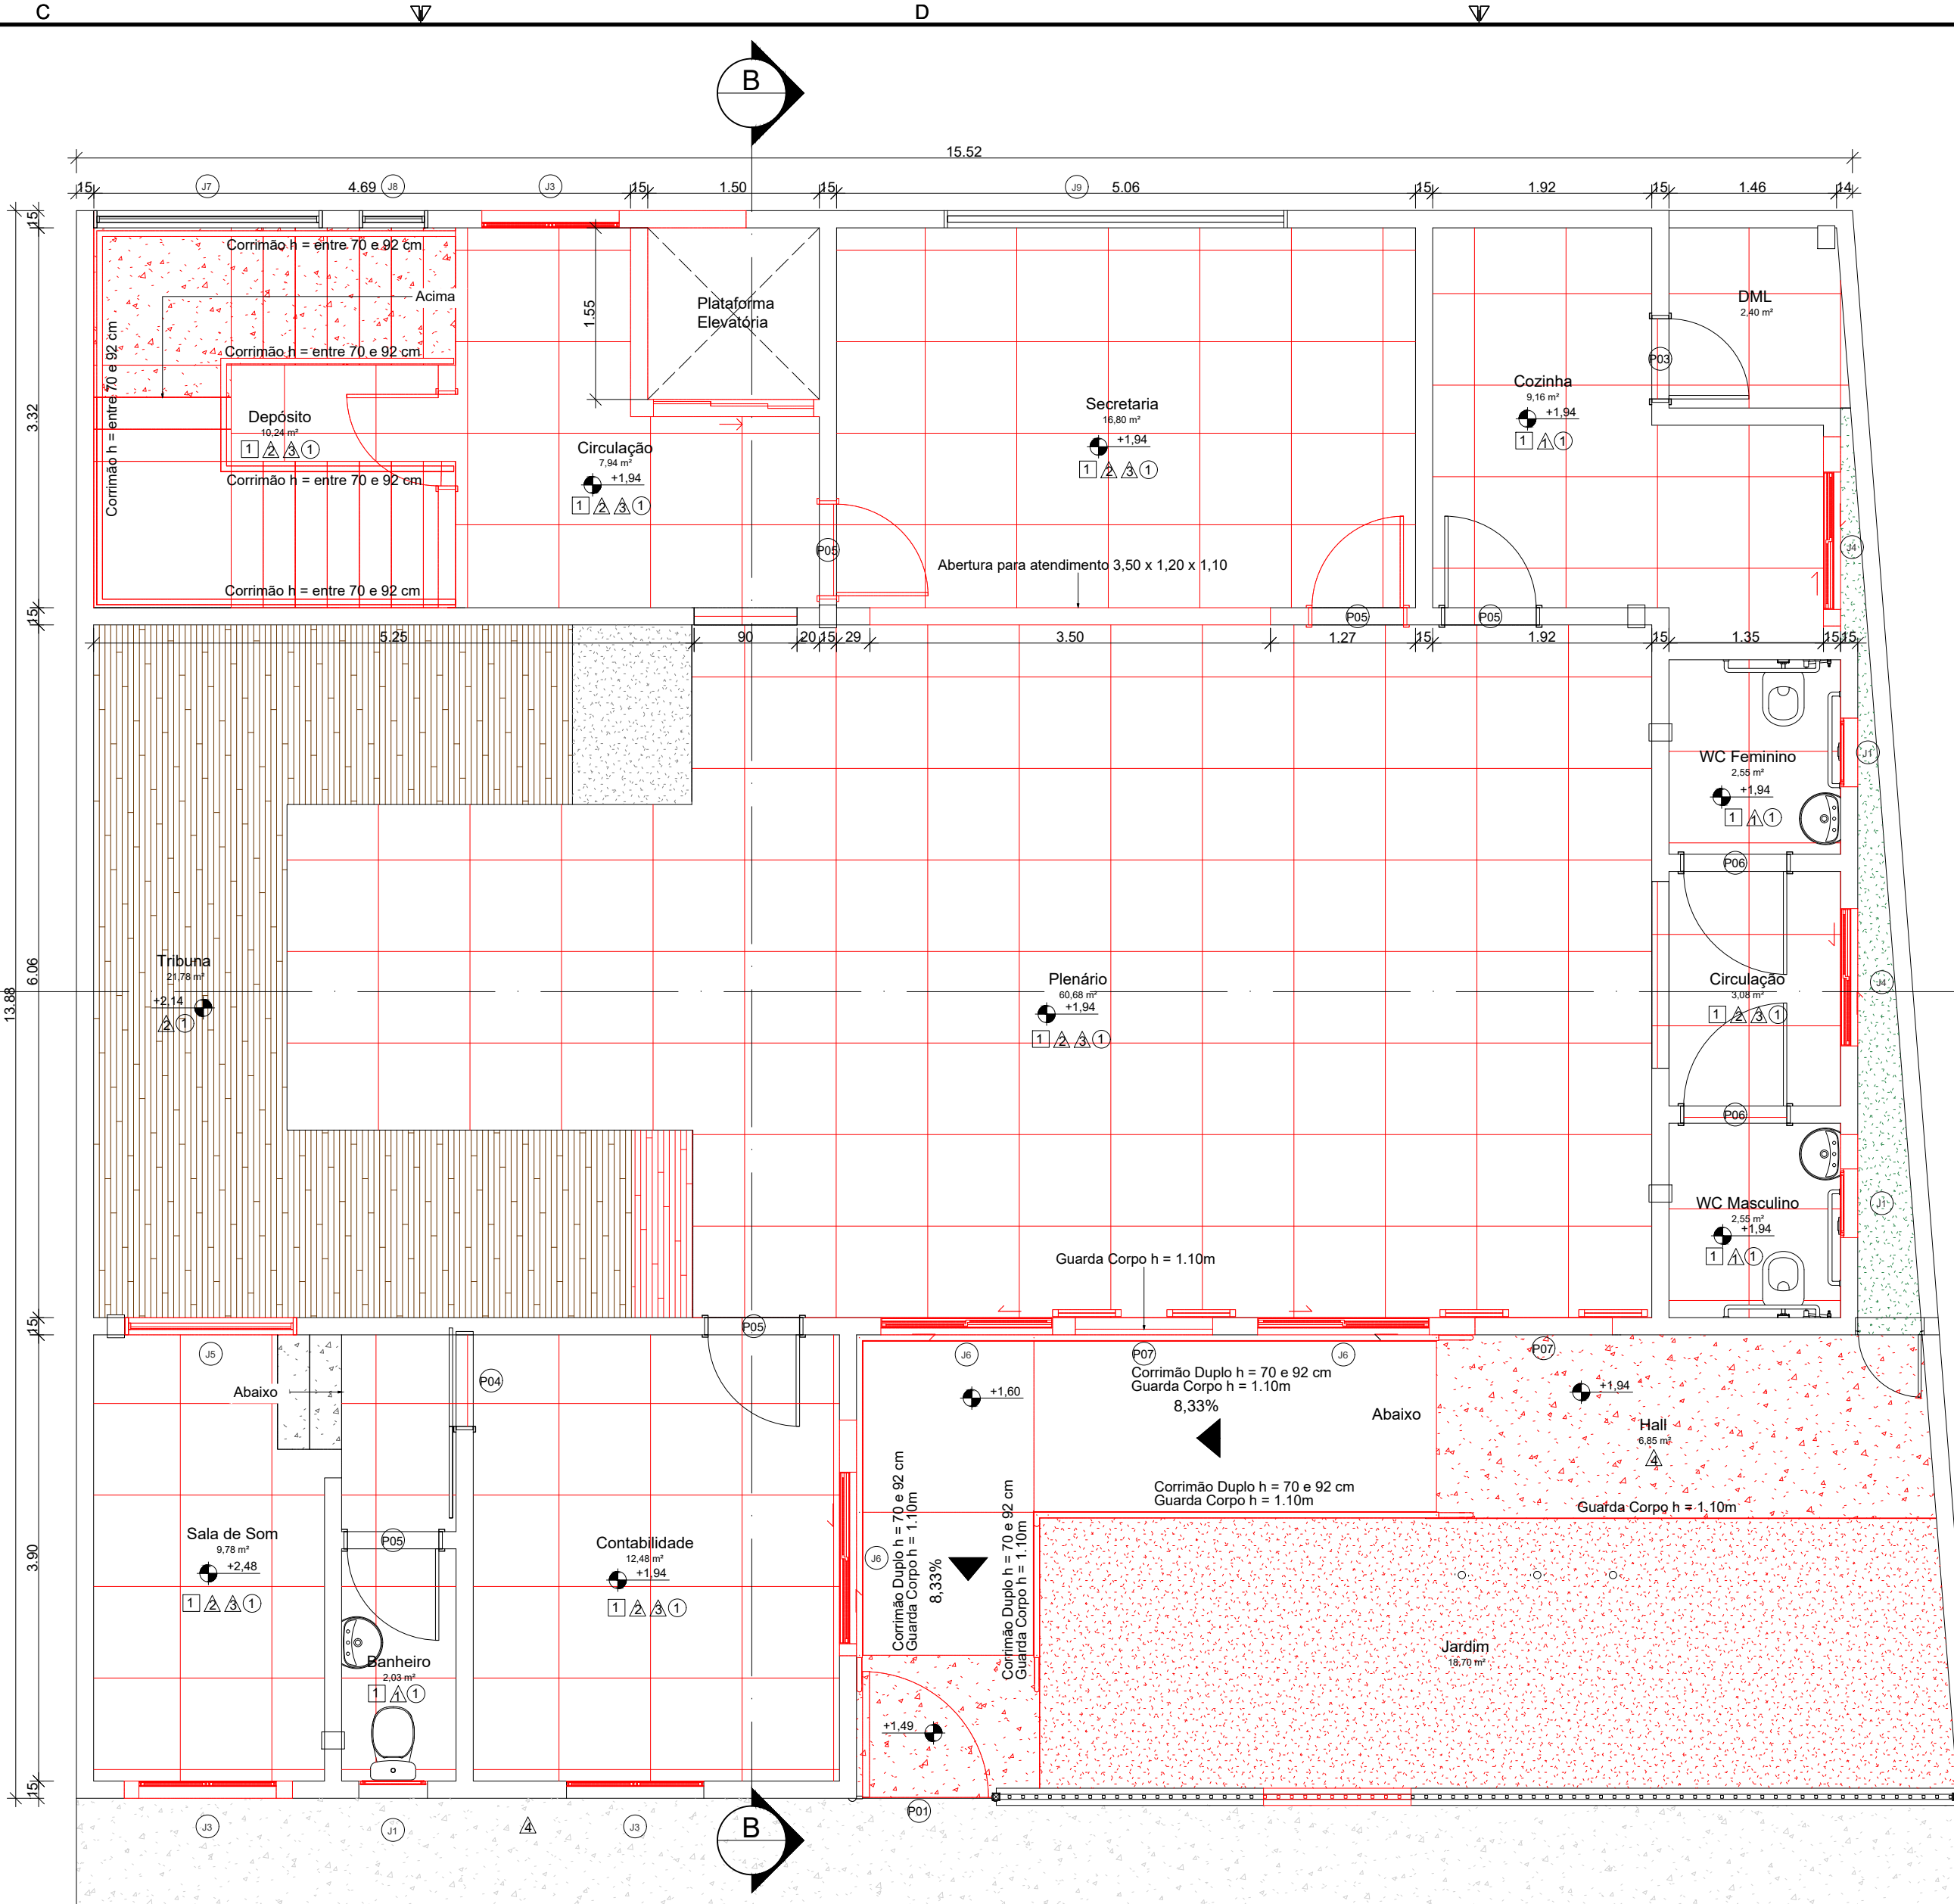

2 TERREO - A CONSTRUIR  
ESCALA 1:50

LEGENDA:

|  |             |
|--|-------------|
|  | à CONSERVAR |
|  | à DEMOLIR   |
|  | à CONSTRUIR |

| QTO - PORTAS                                                |    |             |        |           |         |
|-------------------------------------------------------------|----|-------------|--------|-----------|---------|
| CÓD                                                         | QT | COMPRIMENTO | ALTURA | PERÍMETRO | ÁREA    |
| P01                                                         | 2  | 0,900       | 2,100  | 4,800     | 1,89 m² |
| P02                                                         | 1  | 0,600       | 2,100  | 4,800     | 1,26 m² |
| P03                                                         | 1  | 0,760       | 2,100  | 4,960     | 1,60 m² |
| P04                                                         | 1  | 0,860       | 2,100  | 5,060     | 1,81 m² |
| P05                                                         | 10 | 0,860       | 2,100  | 5,060     | 1,81 m² |
| P06                                                         | 4  | 0,960       | 2,100  | 5,160     | 2,02 m² |
| P07                                                         | 2  | 1,200       | 2,100  | 5,400     | 2,52 m² |
| P08                                                         | 1  | 2,500       | 2,160  | 6,820     | 5,40 m² |
| Descrição                                                   |    |             |        |           |         |
| Portão de abrir tipo aço                                    |    |             |        |           |         |
| Porta de abrir tipo veneziana                               |    |             |        |           |         |
| Porta de madeira semioca com forras de madeira              |    |             |        |           |         |
| Porta de correr de madeira, semioca com forras de madeira   |    |             |        |           |         |
| Porta de madeira semioca com forras de madeira              |    |             |        |           |         |
| Porta de madeira semioca com forras de madeira              |    |             |        |           |         |
| Porta de correr de alumínio e vidro 2 folhas                |    |             |        |           |         |
| Porta de correr de alumínio e vidro 4 folhas, sendo 2 fixas |    |             |        |           |         |

| QTO - ESQUADRIAS TOTAIS                       |    |             |        |           |         |
|-----------------------------------------------|----|-------------|--------|-----------|---------|
| CÓD                                           | QT | COMPRIMENTO | ALTURA | PERÍMETRO | ÁREA    |
| J1                                            | 5  | 0,600       | 0,600  | 2,000     | 0,36 m² |
| J2                                            | 2  | 0,800       | 0,600  | 2,000     | 0,48 m² |
| J3                                            | 3  | 1,200       | 0,600  | 2,000     | 0,72 m² |
| J4                                            | 3  | 1,200       | 1,000  | 2,200     | 1,20 m² |
| J5                                            | 1  | 1,500       | 1,000  | 2,500     | 1,50 m² |
| J6                                            | 6  | 1,500       | 1,000  | 2,500     | 1,50 m² |
| J7                                            | 1  | 2,000       | 0,800  | 2,800     | 1,60 m² |
| J8                                            | 1  | 0,600       | 0,600  | 2,000     | 0,36 m² |
| J9                                            | 1  | 3,000       | 0,800  | 3,800     | 2,40 m² |
| Descrição                                     |    |             |        |           |         |
| Janela Maxim-Ar                               |    |             |        |           |         |
| Janela Maxim-Ar                               |    |             |        |           |         |
| Janela Maxim-Ar Duplo                         |    |             |        |           |         |
| Janela de correr 2 folhas em alumínio e vidro |    |             |        |           |         |
| Janela Fixa em alumínio e vidro               |    |             |        |           |         |
| Janela de correr 2 folhas em alumínio e vidro |    |             |        |           |         |
| Janela tipo basculante em alumínio e vidro    |    |             |        |           |         |
| Janela tipo basculante em alumínio e vidro    |    |             |        |           |         |
| Janela tipo basculante em alumínio e vidro    |    |             |        |           |         |

| ESQUADRIAS A DEMOLIR                           |    |             |        |
|------------------------------------------------|----|-------------|--------|
| CÓD                                            | QT | COMPRIMENTO | ALTURA |
| P05                                            | 3  | 0,900       | 2,100  |
| P40                                            | 2  | 1,600       | 2,100  |
| J7                                             | 2  | 2,000       | 0,800  |
| J8                                             | 3  | 0,600       | 0,600  |
| J130                                           | 1  | 1,000       | 1,000  |
| J128                                           | 1  | 1,700       | 0,900  |
| J168                                           | 1  | 3,000       | 1,400  |
| Descrição                                      |    |             |        |
| Porta de madeira semioca com forras de madeira |    |             |        |
| Porta de madeira 2 folhas de abrir             |    |             |        |
| Janela tipo basculante                         |    |             |        |
| Janela tipo basculante                         |    |             |        |
| Janela de correr                               |    |             |        |
| Janela de correr                               |    |             |        |
| Janela de abrir                                |    |             |        |

| ACABAMENTOS |                               |
|-------------|-------------------------------|
| CÓD         | ACABAMENTO                    |
| 1           | Porcelanato 80x80             |
| 2           | Revestimento cerâmico Paredes |
| 3           | Emassamento 2 demãos          |
| 4           | Rodapé Porcelanato            |
| 5           | Textura                       |
| 6           | Pintura Acrílica Teto         |

| FORRO DE GESSO |            |
|----------------|------------|
| AMBIENTE       | QUANTIDADE |
| Cozinha        | 9,16m²     |
| Banheiro       | 2,03m²     |

QUADRO DE ÁREAS

| Quantitativo           | m²     |
|------------------------|--------|
| Terreno                | 224,65 |
| Existente / A Reformar | 176,08 |
| A Ampliar              | 176,08 |
| Total                  | 352,16 |

| REVISÃO | DESCRIÇÃO       | TIPO | ELABORADO | VERIFICADO | DATA       |
|---------|-----------------|------|-----------|------------|------------|
| 00      | EMISSÃO INICIAL | EXE  | ARIVALDO  | ARIVALDO   | 01/11/2024 |

| TIPOS DE EMISSÃO | ATP - ANTEPROJETO<br>BSC - BÁSICO<br>EXE - EXECUTIVO | APV - APROVADO<br>PCT - P/ CONSTRUÇÃO<br>ASB - "AS BUILT" | CNC - CANCELADO |
|------------------|------------------------------------------------------|-----------------------------------------------------------|-----------------|
|                  |                                                      |                                                           |                 |

REALIZAÇÃO:

ABC SOLUÇÕES

ELABORAÇÃO:  
ABC SOLUÇÕES LTDA.  
TEL: (34) 99776-7922  
EMAIL: abc.solucoes.br@gmail.com

CÂMARA MUNICIPAL DE MONTEIRO LOBATO  
RUA MARIA LUIZA VALVANO, Nº 21 - CENTRO  
MONTEIRO LOBATO/SP  
CEP: 13.200-000  
TEL: (12) 3979-1145

PROJETO DE REFORMA E AMPLIAÇÃO

RUA MARIA LUIZA VALVANO, Nº 21 - CENTRO - MONTEIRO LOBATO/SP

PROJETO ARQUITETÔNICO

AUTORIA DO PROJETO: ARIVALDO OLIVEIRA JÚNIOR  
Engenheiro Civil - CREA 5.081.062.206/D SP  
ART. Nº M22243247110

CONTRATANTE DO PROJETO: CÂMARA MUNICIPAL DE MONTEIRO LOBATO  
CNPJ: 02.241.871/0001-22

DATA: NOVEMBRO/2024

ESCALA: INDICADA

CÓDIGO: PRJ-ARQ


TÍTULO DOS DESENHOS: PLANTA BAIXA TERREO A CONSTRUIR E DEMOLIR, LEGENDAS E QUANTITATIVO

PRINCHA: 01/06

DIREITOS AUTORAIS RESERVADOS: PROIBIDO REPRODUÇÃO, DIVULGAÇÃO OU ALTERAÇÃO SEM CRED. EXPRESSA DO AUTOR.

TÍTULO DOS DESENHOS: ML-Q-PRJ-ARQ-0000-REV00



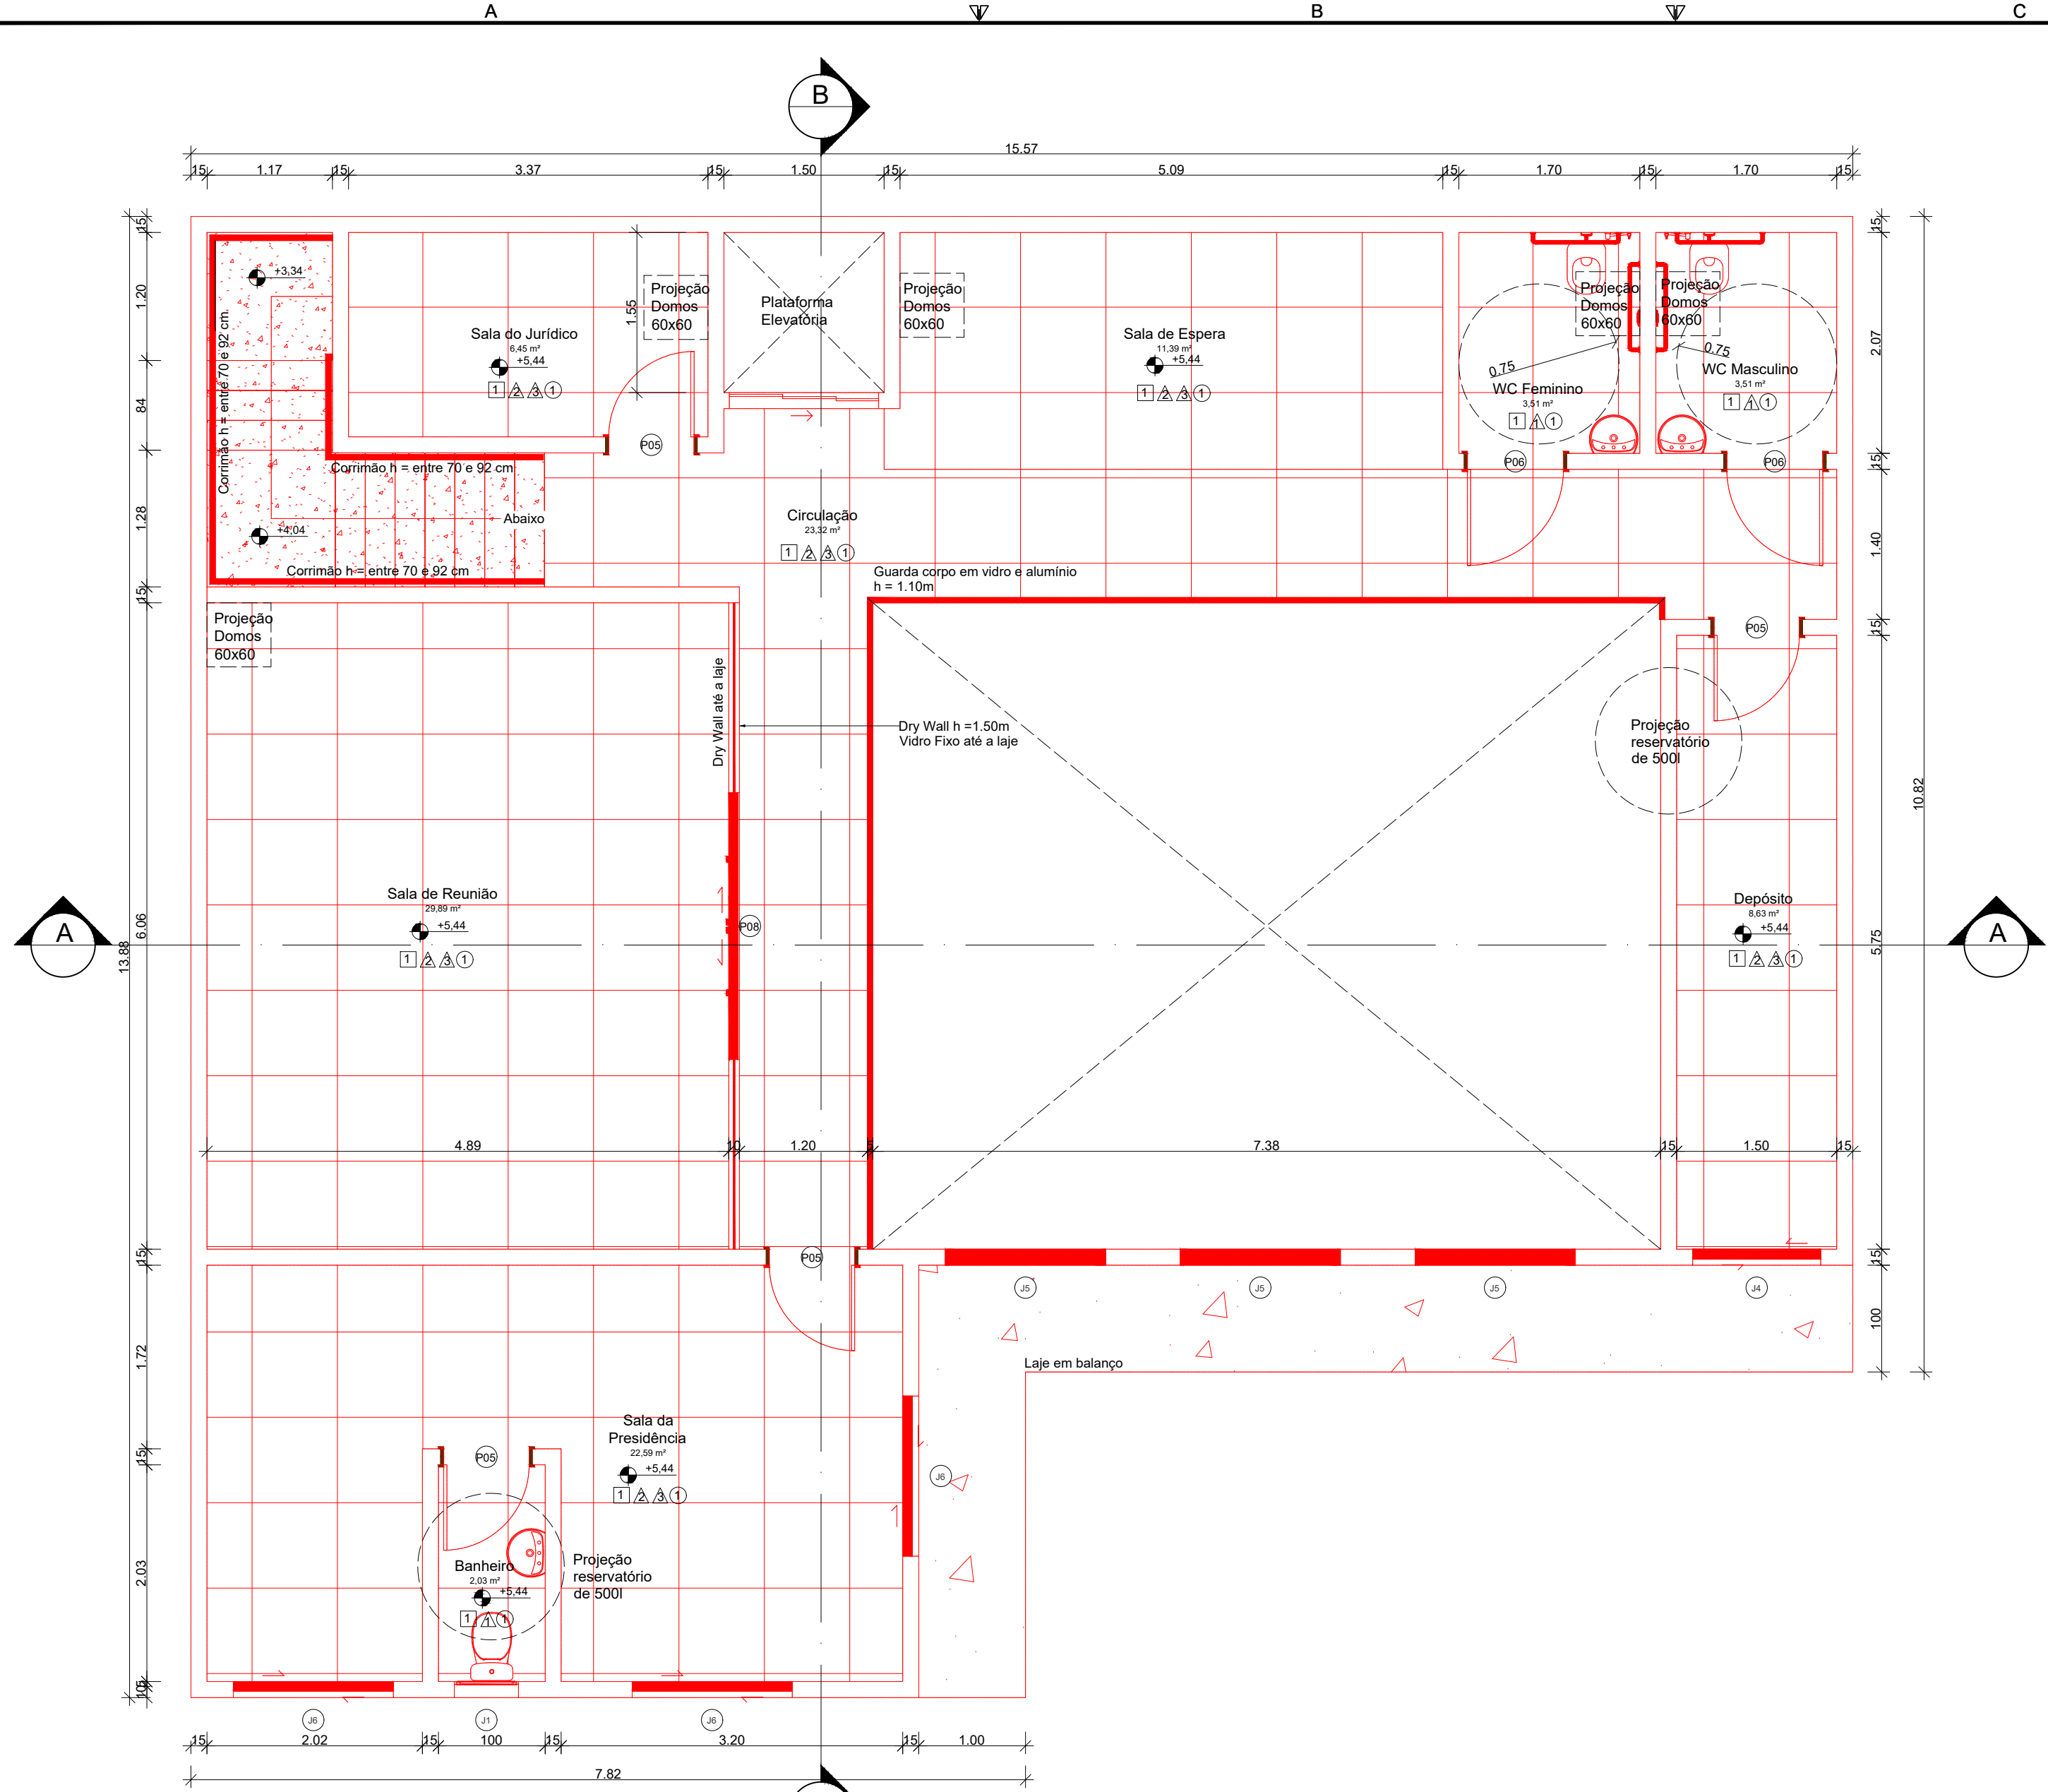

1 PAV 01 - A CONSTRUIR  
ESCALA 1:50



2 PLANTA LAJE E FORRO  
ESCALA 1:50

| QUADRO DE ÁREAS        |                 |                                                      |           |                                                           |            |
|------------------------|-----------------|------------------------------------------------------|-----------|-----------------------------------------------------------|------------|
| Quantitativo           |                 |                                                      | m²        |                                                           |            |
| Terreno                |                 |                                                      | 224,65    |                                                           |            |
| Existente / A Reformar |                 |                                                      | 176,08    |                                                           |            |
| A Ampliar              |                 |                                                      | 176,08    |                                                           |            |
| Total                  |                 |                                                      | 352,16    |                                                           |            |
| REVISÃO                | DESCRIÇÃO       | TIPO                                                 | ELABORADO | VERIFICADO                                                | DATA       |
| 00                     | EMISSÃO INICIAL | EXE                                                  | ARIVALDO  | ARIVALDO                                                  | 01/11/2024 |
|                        |                 |                                                      |           |                                                           |            |
| TIPOS DE EMISSÃO       |                 | ATP - ANTEPROJETO<br>BSC - BÁSICO<br>EXE - EXECUTIVO |           | APV - APROVADO<br>PCT - P/ CONSTRUÇÃO<br>ASB - "AS BUILT" |            |
|                        |                 |                                                      |           | CNC - CANCELADO                                           |            |

ABC

SOLUÇÕES

ELABORAÇÃO:

ABC SOLUÇÕES LTDA.

TEL.: (34) 99776-7922

EMAIL: abc.solucoes.br@gmail.com



REALIZAÇÃO:

CÂMARA MUNICIPAL DE MONTEIRO LOBATO

RUA MARIA LUIZA VALVANO, Nº 21 - CENTRO

MONTEIRO LOBATO/SP

CEP.: 12.020-000

TEL.: (12) 3979-1145

PROJETO DE REFORMA E AMPLIAÇÃO

RUA MARIA LUIZA VALVANO, Nº 21 - CENTRO - MONTEIRO LOBATO/SP

PROJETO ARQUITETÔNICO

AUTORIA DO PROJETO:

CONTRATANTE DO PROJETO:

ARIVALDO OLIVEIRA JÚNIOR  
Engenheiro Civil - CREA 5.061.062.206/D SP  
ART. Nº M22243247110

PEDRO PAULO VAZ DOS SANTOS  
Engenheiro Civil - CREA 372.052/D MG  
ART. Nº M22243246160

CÂMARA MUNICIPAL DE MONTEIRO LOBATO  
CNPJ: 02.241.871/0001-22

DATA:  
NOVEMBRO/2024

ESCALA:  
INDICADA

CÓDIGO:  
PRJ-ARQ

TÍTULO DOS DESENHOS:  
PLANTA BAIXA PAV 01 A CONSTRUIR, PLANTA DE LAJE/FORRO A CONSTRUIR, LEGENDA


PRINCHA:  
02/06

DIREITOS AUTORAIS RESERVADOS: PROIBIDO REPRODUÇÃO, DIVULGAÇÃO OU ALTERAÇÃO SEM ORDEM EXPRESSA DO AUTOR.

TÍTULO DOS DESENHOS:  
MLQ-PROJ-ARQ-0000-REV00



2

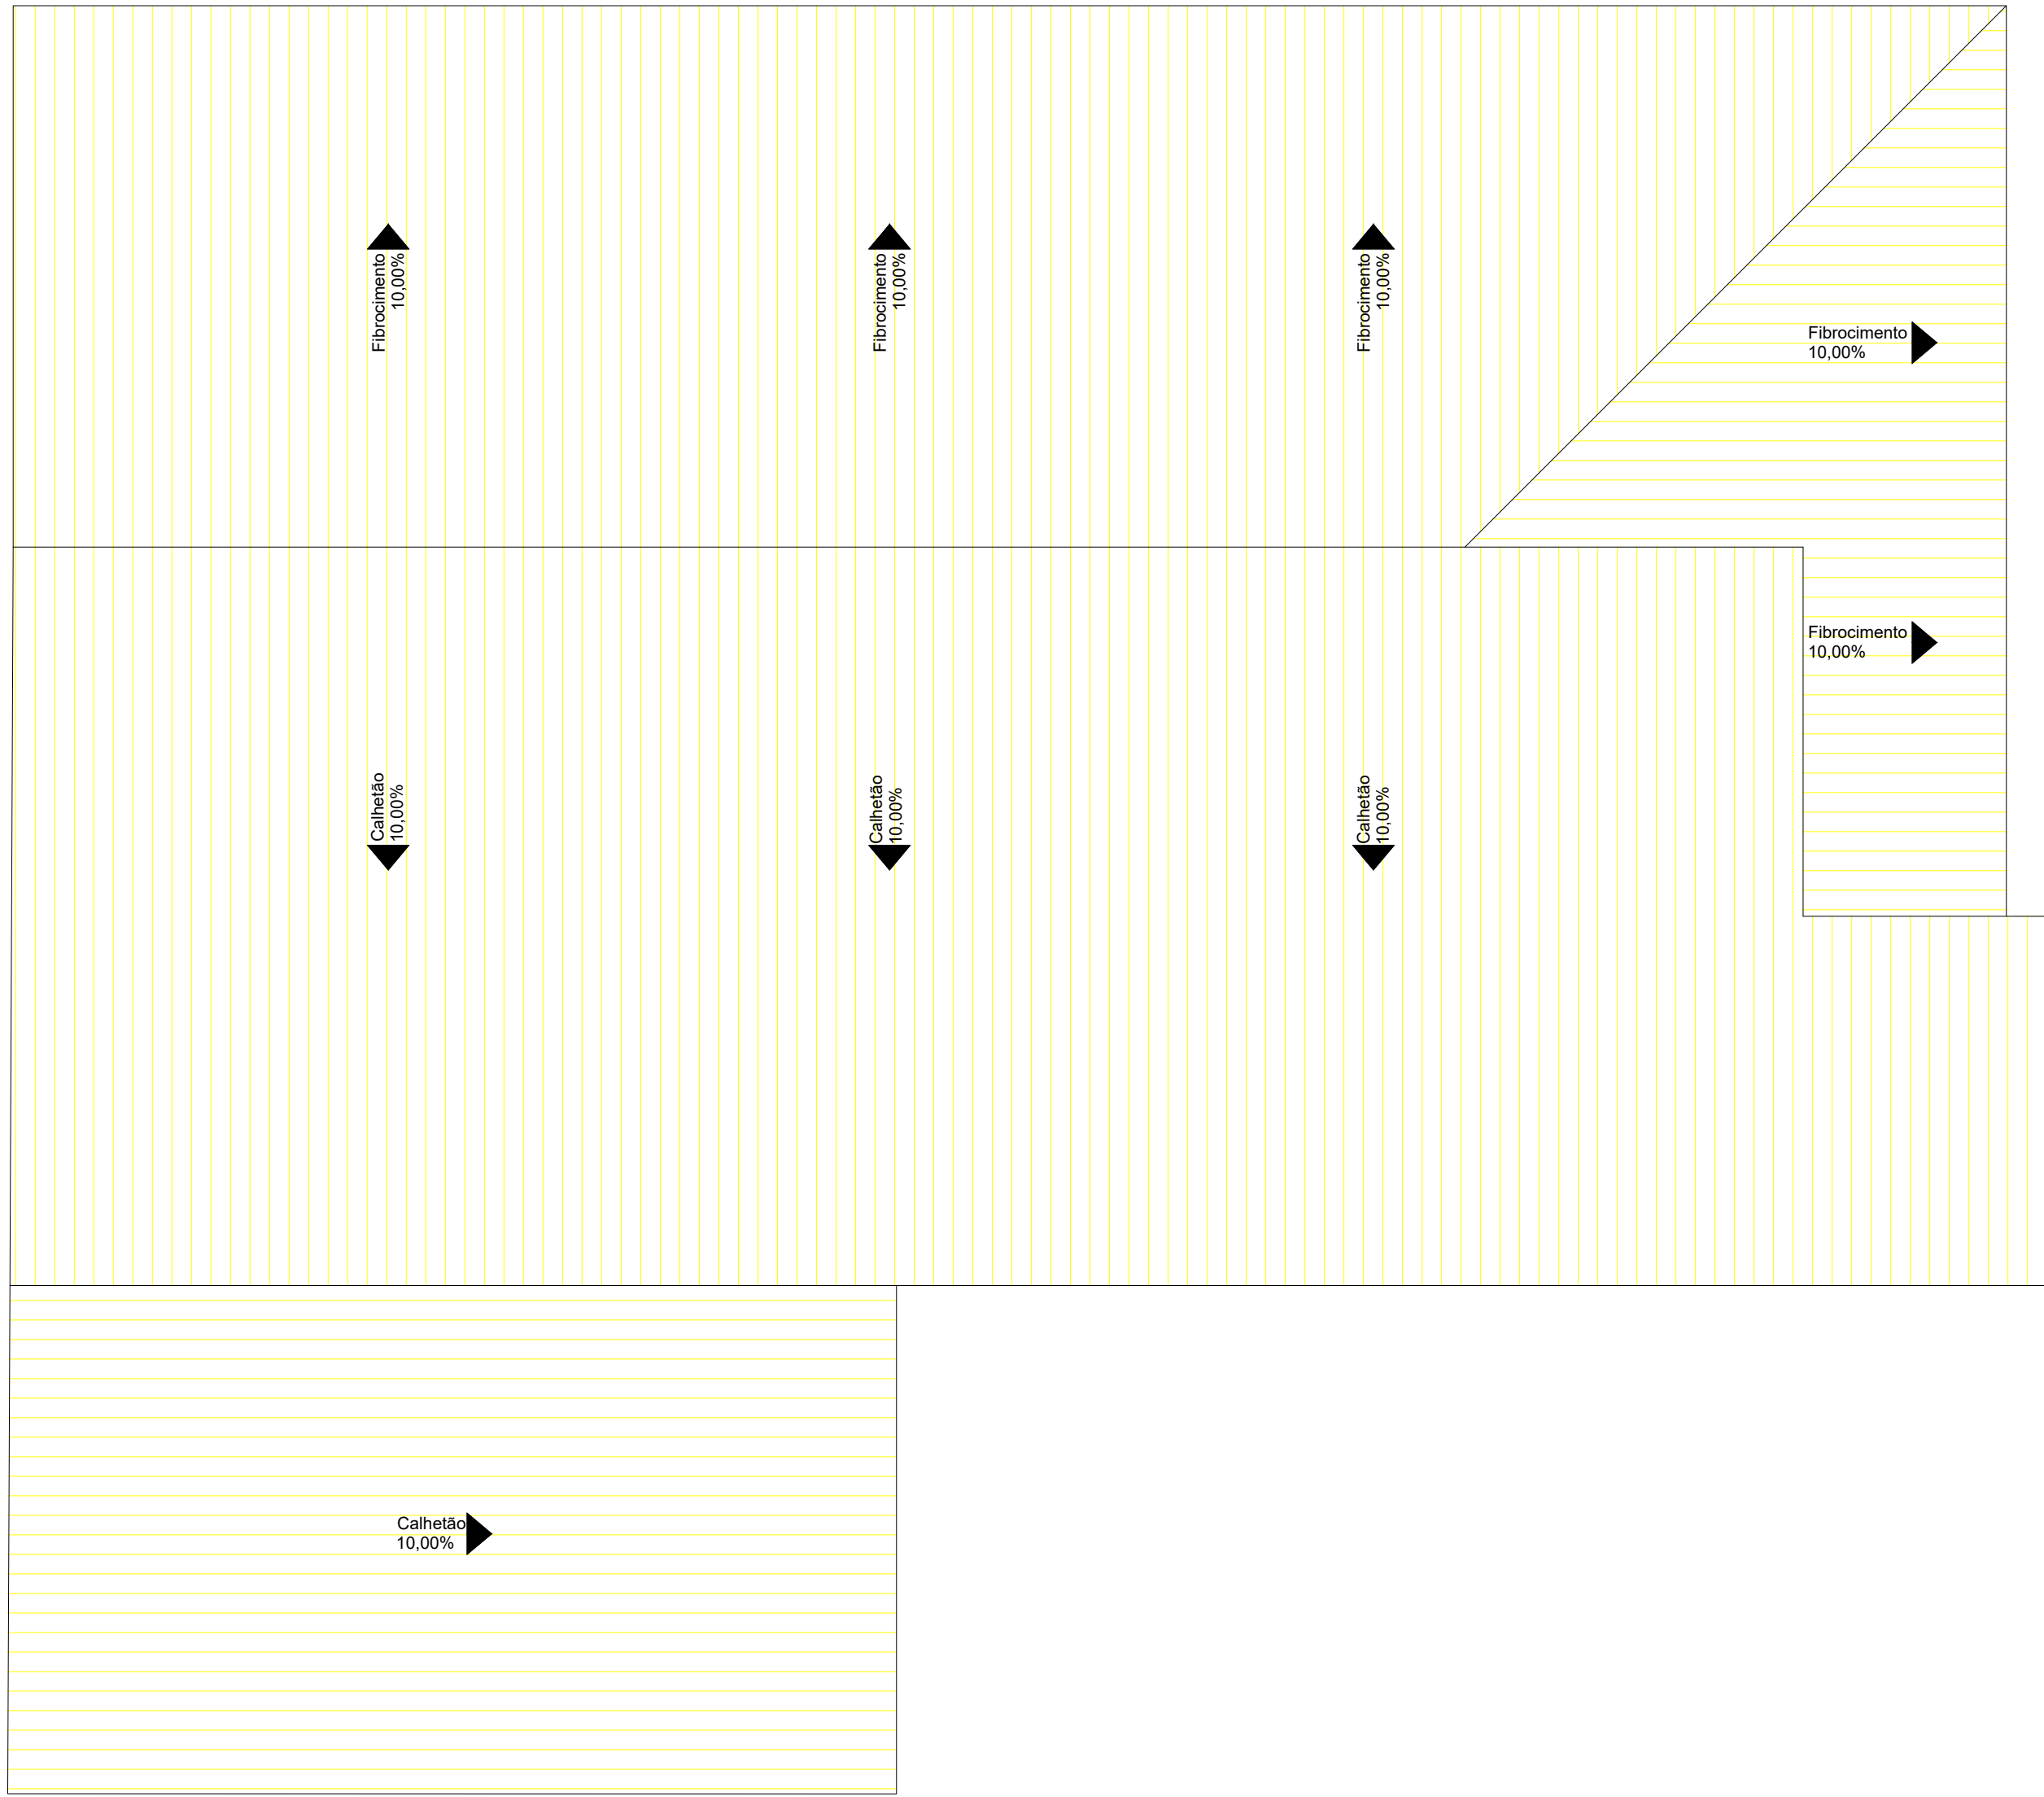

1 COBERTURA - A DEMOLIR  
ESCALA 1 : 50

TELHADO A DEMOLIR

| ITEM         | COMPRIMENTO          |
|--------------|----------------------|
| Calhetão     | 123,06m <sup>2</sup> |
| Fibrocimento | 76,26m <sup>2</sup>  |

QTO - MATERIAIS - TELHADO

| TIPO                | DESCRIÇÃO | ÁREA                  |
|---------------------|-----------|-----------------------|
| Telha Termoacústica | Nova      | 157,47 m <sup>2</sup> |

QTO - ESQUADRIAS DE ALUMÍNIO (PAINEIS DE VIDRO)

| TIPO       | QT | ALTURA | LARGURA | DESCRIÇÃO                                   |
|------------|----|--------|---------|---------------------------------------------|
| Vidro 15mm | 1  | 1,500  | 6,105   | Vidro para parede cortina (Sala de Reunião) |

CORRIMÃO DUPLO 0,70 E 0,92

| ITEM   | COMPRIMENTO |
|--------|-------------|
| Rampa  | 13,08m      |
| Escada | 14,58m      |

LOUÇAS

| ITEM                                           | QUANTIDADE |
|------------------------------------------------|------------|
| Bacia San. C/ Caixa                            | 3          |
| Lavatório c/ coluna                            | 1          |
| Pia Acessibilidade                             | 2          |
| Barra de apoio para acessibilidade (mín 0,80m) | 4          |

Guarda corpo h=1,10

| ITEM            | COMPRIMENTO |
|-----------------|-------------|
| Rampa           | 4,69m       |
| Porta (Entrada) | 1,20m       |
| Hall de Entrada | 4,40m       |
| Pav 01          | 13,80m      |

CALHA, RUFO E CUMEEIRA

| ITEM                        | COMPRIMENTO |
|-----------------------------|-------------|
| Calha                       | 30,52m      |
| Rufo                        | 32,47m      |
| Cumeeira                    | 15,26m      |
| Rufo Pingadeira em concreto | 58,89m      |

2



2 COBERTURA - A Construir  
ESCALA 1 : 50

LEGENDA:

- à CONSERVAR
- à DEMOLIR
- à CONSTRUIR

QUADRO DE ÁREAS

| Quantitativo           | m <sup>2</sup> |
|------------------------|----------------|
| Terreno                | 224,65         |
| Existente / A Reformar | 176,08         |
| A Ampliar              | 176,08         |
| Total                  | 352,16         |

| REVISÃO | DESCRIÇÃO      | TIPO | ELABORADO | VERIFICADO | DATA       |
|---------|----------------|------|-----------|------------|------------|
| 00      | EMIÇÃO INICIAL | EXE  | ARIVALDO  | ARIVALDO   | 01/11/2024 |

| TIPOS DE EMISSÃO | ATP - ANTEPROJETO<br>BSC - BÁSICO<br>EXE - EXECUTIVO | APV - APROVADO<br>PCT - P/ CONSTRUÇÃO<br>ASB - "AS BUILT" | CNC - CANCELADO |
|------------------|------------------------------------------------------|-----------------------------------------------------------|-----------------|
|------------------|------------------------------------------------------|-----------------------------------------------------------|-----------------|

**ABC**  
SOLUÇÕES

ELABORAÇÃO:  
ABC SOLUÇÕES LTDA.  
TEL.: (34) 99776-7922  
EMAIL: abc.solucoes.br@gmail.com

CÂMARA MUNICIPAL DE MONTEIRO LOBATO  
RUA MARIA LUIZA VALVANO, N° 21 - CENTRO - MONTEIRO LOBATO/SP  
CPF: 12.200-000  
TEL.: (12) 3979-1145

PROJETO DE REFORMA E AMPLIAÇÃO

PROJETO ARQUITETÔNICO


|                                                                                                |                                                                                            |
|------------------------------------------------------------------------------------------------|--------------------------------------------------------------------------------------------|
| AUTORIA DO PROJETO:                                                                            | CONTRATANTE DO PROJETO:                                                                    |
| ARIVALDO OLIVEIRA JÚNIOR<br>Engenheiro Civil - CREA 5.061.062.206/D SP<br>ART. N° M22243247710 | PEDRO PAULO VAZ DOS SANTOS<br>Engenheiro Civil - CREA 372.052/D MG<br>ART. N° M22243246160 |
| CÂMARA MUNICIPAL DE MONTEIRO LOBATO<br>CNPJ: 02.241.871/0001-22                                |                                                                                            |

|                        |                     |                    |
|------------------------|---------------------|--------------------|
| DATA:<br>NOVEMBRO/2024 | ESCALA:<br>INDICADA | CÓDIGO:<br>PRJ-ARQ |
|------------------------|---------------------|--------------------|


|                                                                                            |                   |
|--------------------------------------------------------------------------------------------|-------------------|
| TÍTULO DOS DESENHOS:<br>PLANTA DE COBERTURA A DEMOLIR E CONSTRUIR, LEGENDAS E QUANTITATIVO | PRINCHA:<br>03/06 |
|--------------------------------------------------------------------------------------------|-------------------|

|   |                                                 |
|---|-------------------------------------------------|
| DIREITOS AUTORAIS RESERVADOS: PROIBIDO REPRODUÇÃO, DIVULGAÇÃO OU ALTERAÇÃO SEM ORDEM EXPRESSA DO AUTOR. | TÍTULO DOS DESENHOS:<br>MLQ-PROJ-ARQ-0000-REV00 |
|---|-------------------------------------------------|



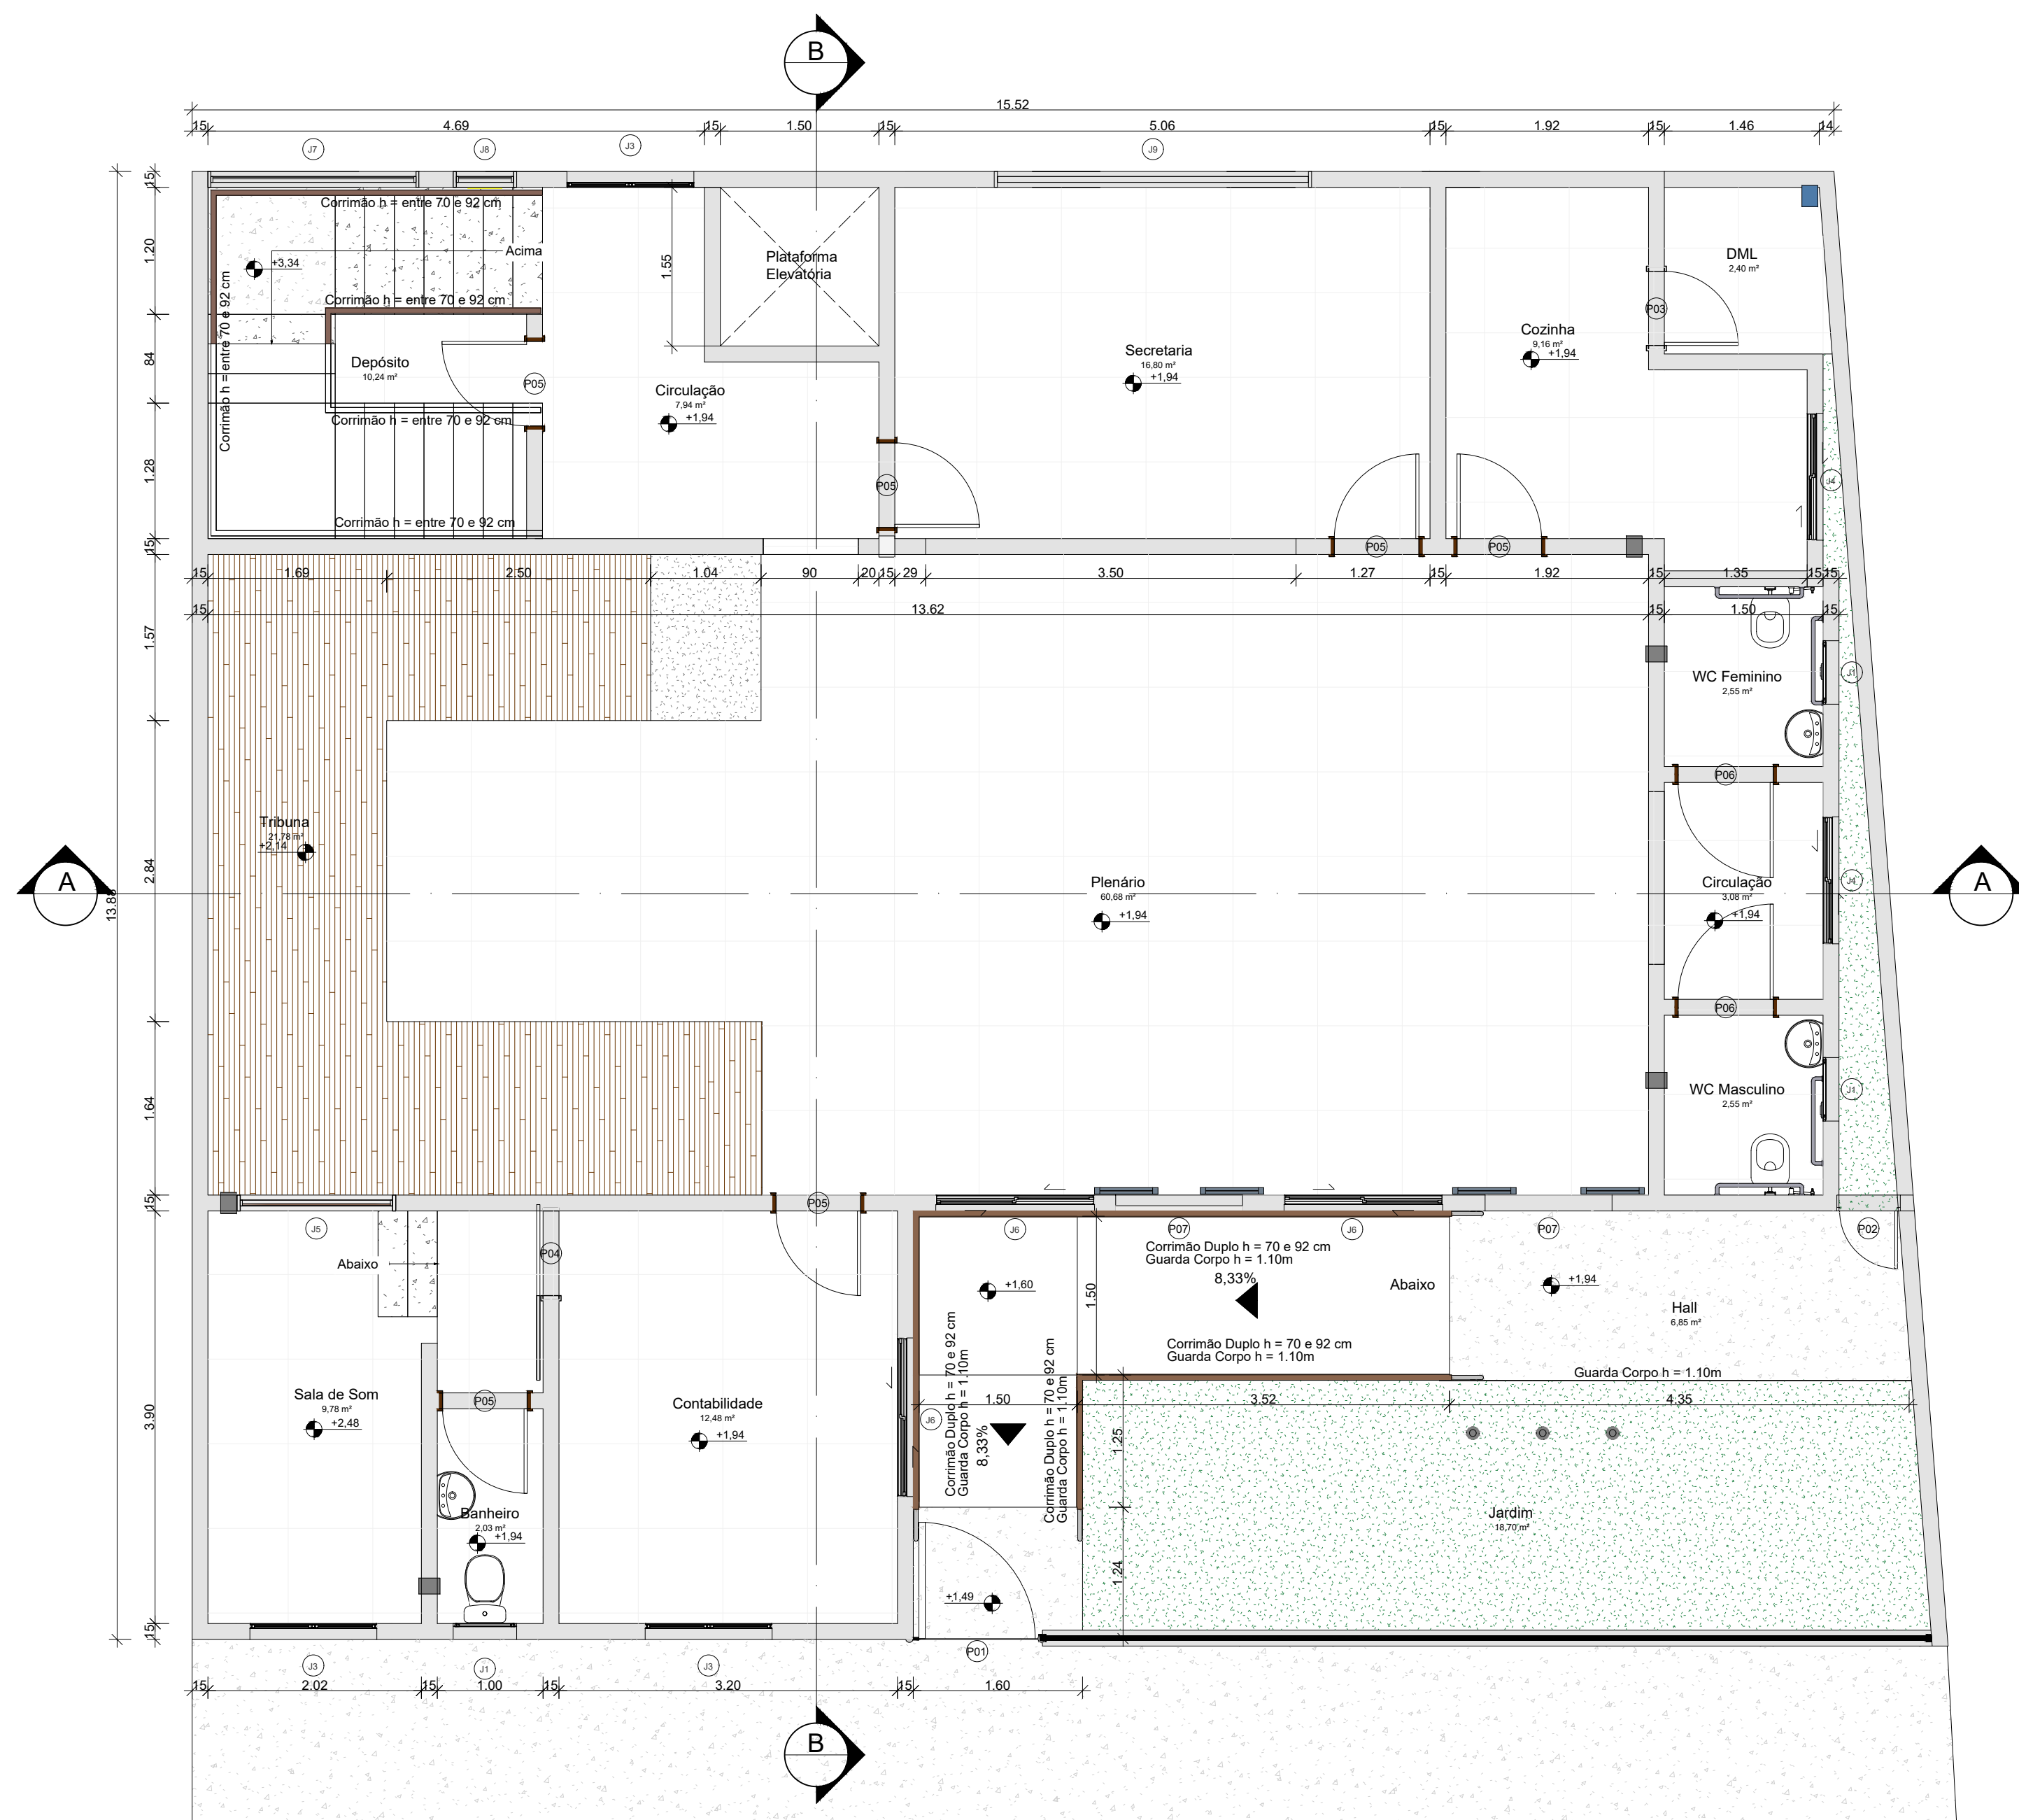

1 TERREO - FINAL  
ESCALA 1 : 50

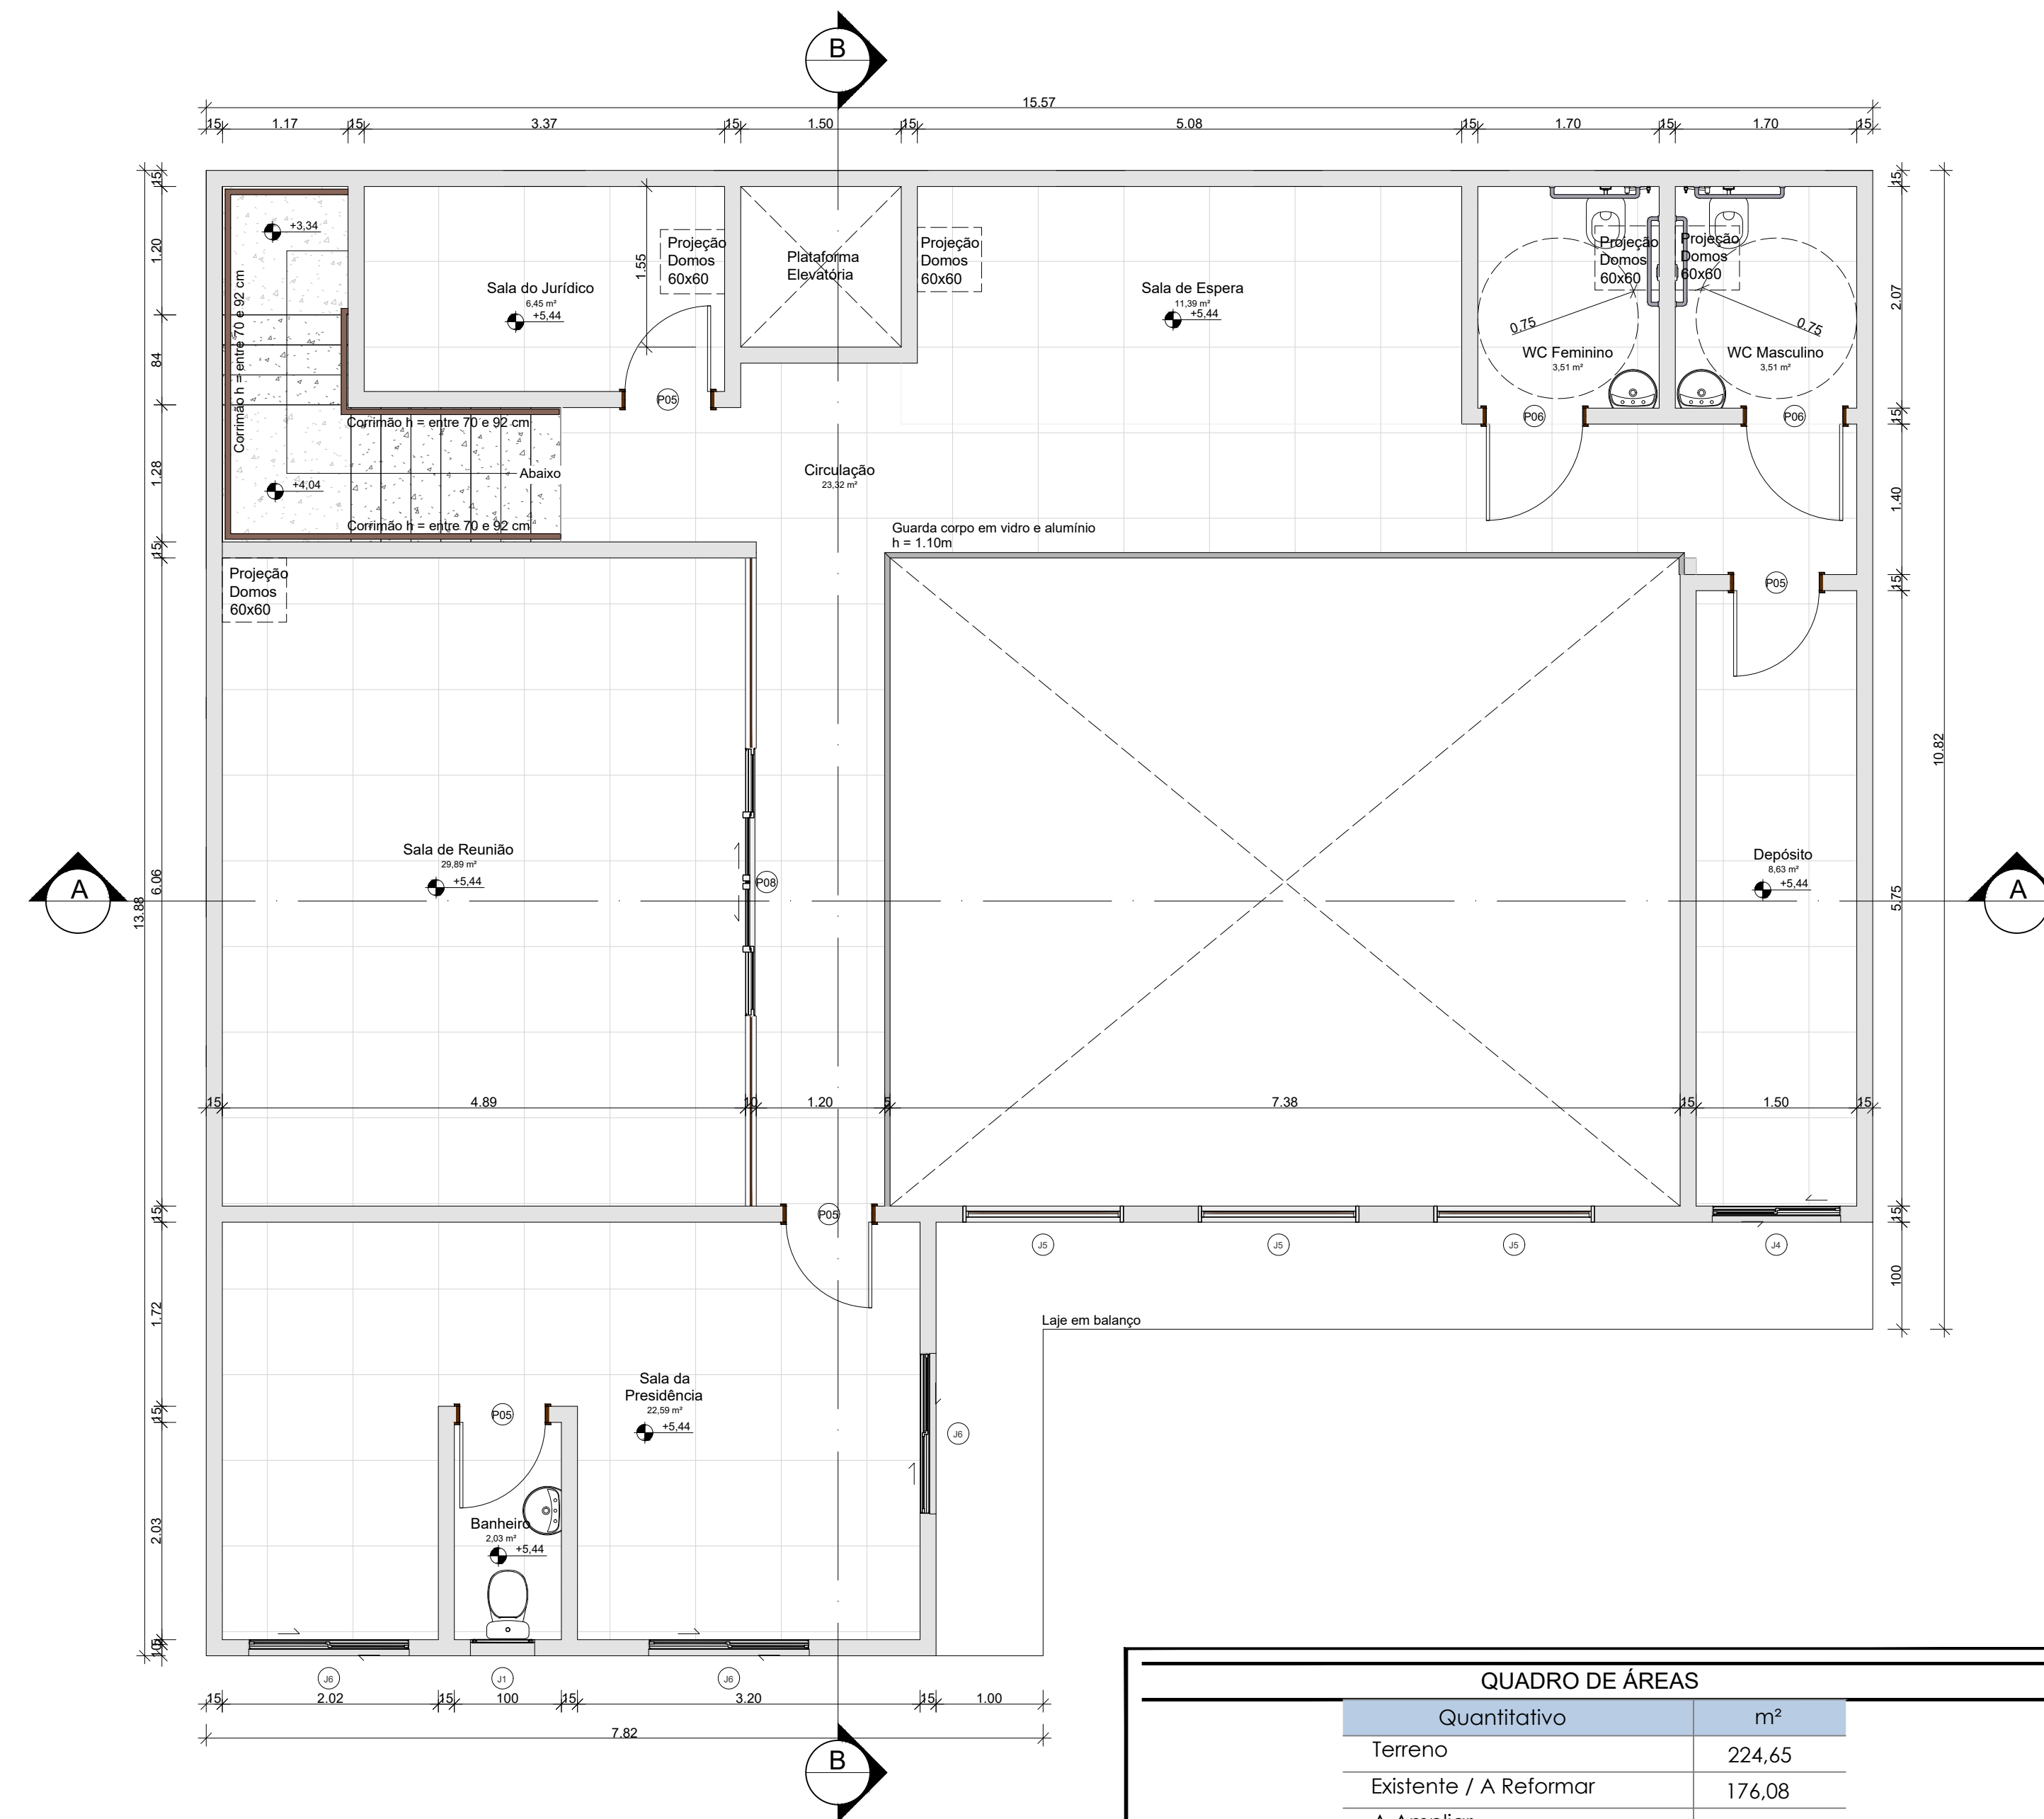

2 PAV 01 - FINAL  
ESCALA 1 : 50

| Quantitativo           | m²     |
|------------------------|--------|
| Terreno                | 224,65 |
| Existente / A Reformar | 176,08 |
| A Ampliar              | 176,08 |
| Total                  | 352,16 |

| REVISÃO | DESCRIÇÃO          | TIPO | ELABORADO | VERIFICADO | DATA       |
|---------|--------------------|------|-----------|------------|------------|
| 00      | EMISSIONAL INICIAL | EXE  | ARIVALDO  | ARIVALDO   | 01/11/2024 |
|         |                    |      |           |            |            |
|         |                    |      |           |            |            |
|         |                    |      |           |            |            |
|         |                    |      |           |            |            |

|                       |                                                      |                                                           |                 |
|-----------------------|------------------------------------------------------|-----------------------------------------------------------|-----------------|
| TIPOS<br>DE<br>EMIÇÃO | ATP - ANTEPROJETO<br>BSC - BÁSICO<br>EXE - EXECUTIVO | APV - APROVADO<br>PCT - P/ CONSTRUÇÃO<br>ASB - "AS BUILT" | CNC - CANCELADO |
|-----------------------|------------------------------------------------------|-----------------------------------------------------------|-----------------|

**ABC**  
SOLUÇÕES

ELABORAÇÃO:  
**ABC SOLUÇÕES LTDA.**

TEL: (34) 99776-7922  
EMAIL: [abc.solucoes.br@gmail.com](mailto:abc.solucoes.br@gmail.com)



**CÂMARA MUNICIPAL DE MONTEIRO LOBATO**

REALIZAÇÃO:


RUA MARIA LUÍZA VALVANO, Nº 2  
CENTRO  
MONTEIRO LOBATO/SP  
CEP.: 12.240-000  
TEL.: (12) 3979-1144

## PROJETO DE REFORMA E AMPLIAÇÃO

## PROJETO ARQUITETÔNICO


|   |  |   |  |
|---|--|---|--|
| AUTORIA DO PROJETO:                                                                                       |  | CONTRATANTE DO PROJETO:                                                                               |  |
| <p>ARIVALDO OLIVEIRA JUNIOR<br/>Engenheiro Civil - CREA 5.061.062.206/D SP<br/>ART. 1º - MG2243420715</p> |  | <p>PEDRO PAULO VAZ DOS SANTOS<br/>Engenheiro Civil - CREA 372.052/D MG<br/>ART. 1º - MG2243416165</p> |  |
| <p>DATA:<br/>NOVEMBRO/2024</p>                                                                            |  | <p>ESCALA:<br/>INDICADA</p>                                                                           |  |
| TÍTULO DOS DESENHOS:                                                                                      |  | CÓDIGO:                                                                                               |  |
| PLANTA BAIXA PAV TERREO E PAV 01 - FINAL                                                                  |  | PRJ-ARQ                                                                                               |  |
| DIREITOS AUTORAIS RESERVADOS; PROIBIDO REPRODUÇÃO, DIVULGAÇÃO OU ALTERAÇÃO SEM CROM. EXPRESSA DO AUTOR    |  | TÍTULO DOS DESENHOS:<br>MLQ-P051-ARQ-0000-REV00                                                       |  |
|   |  | <p>04/06</p>                                                                                          |  |



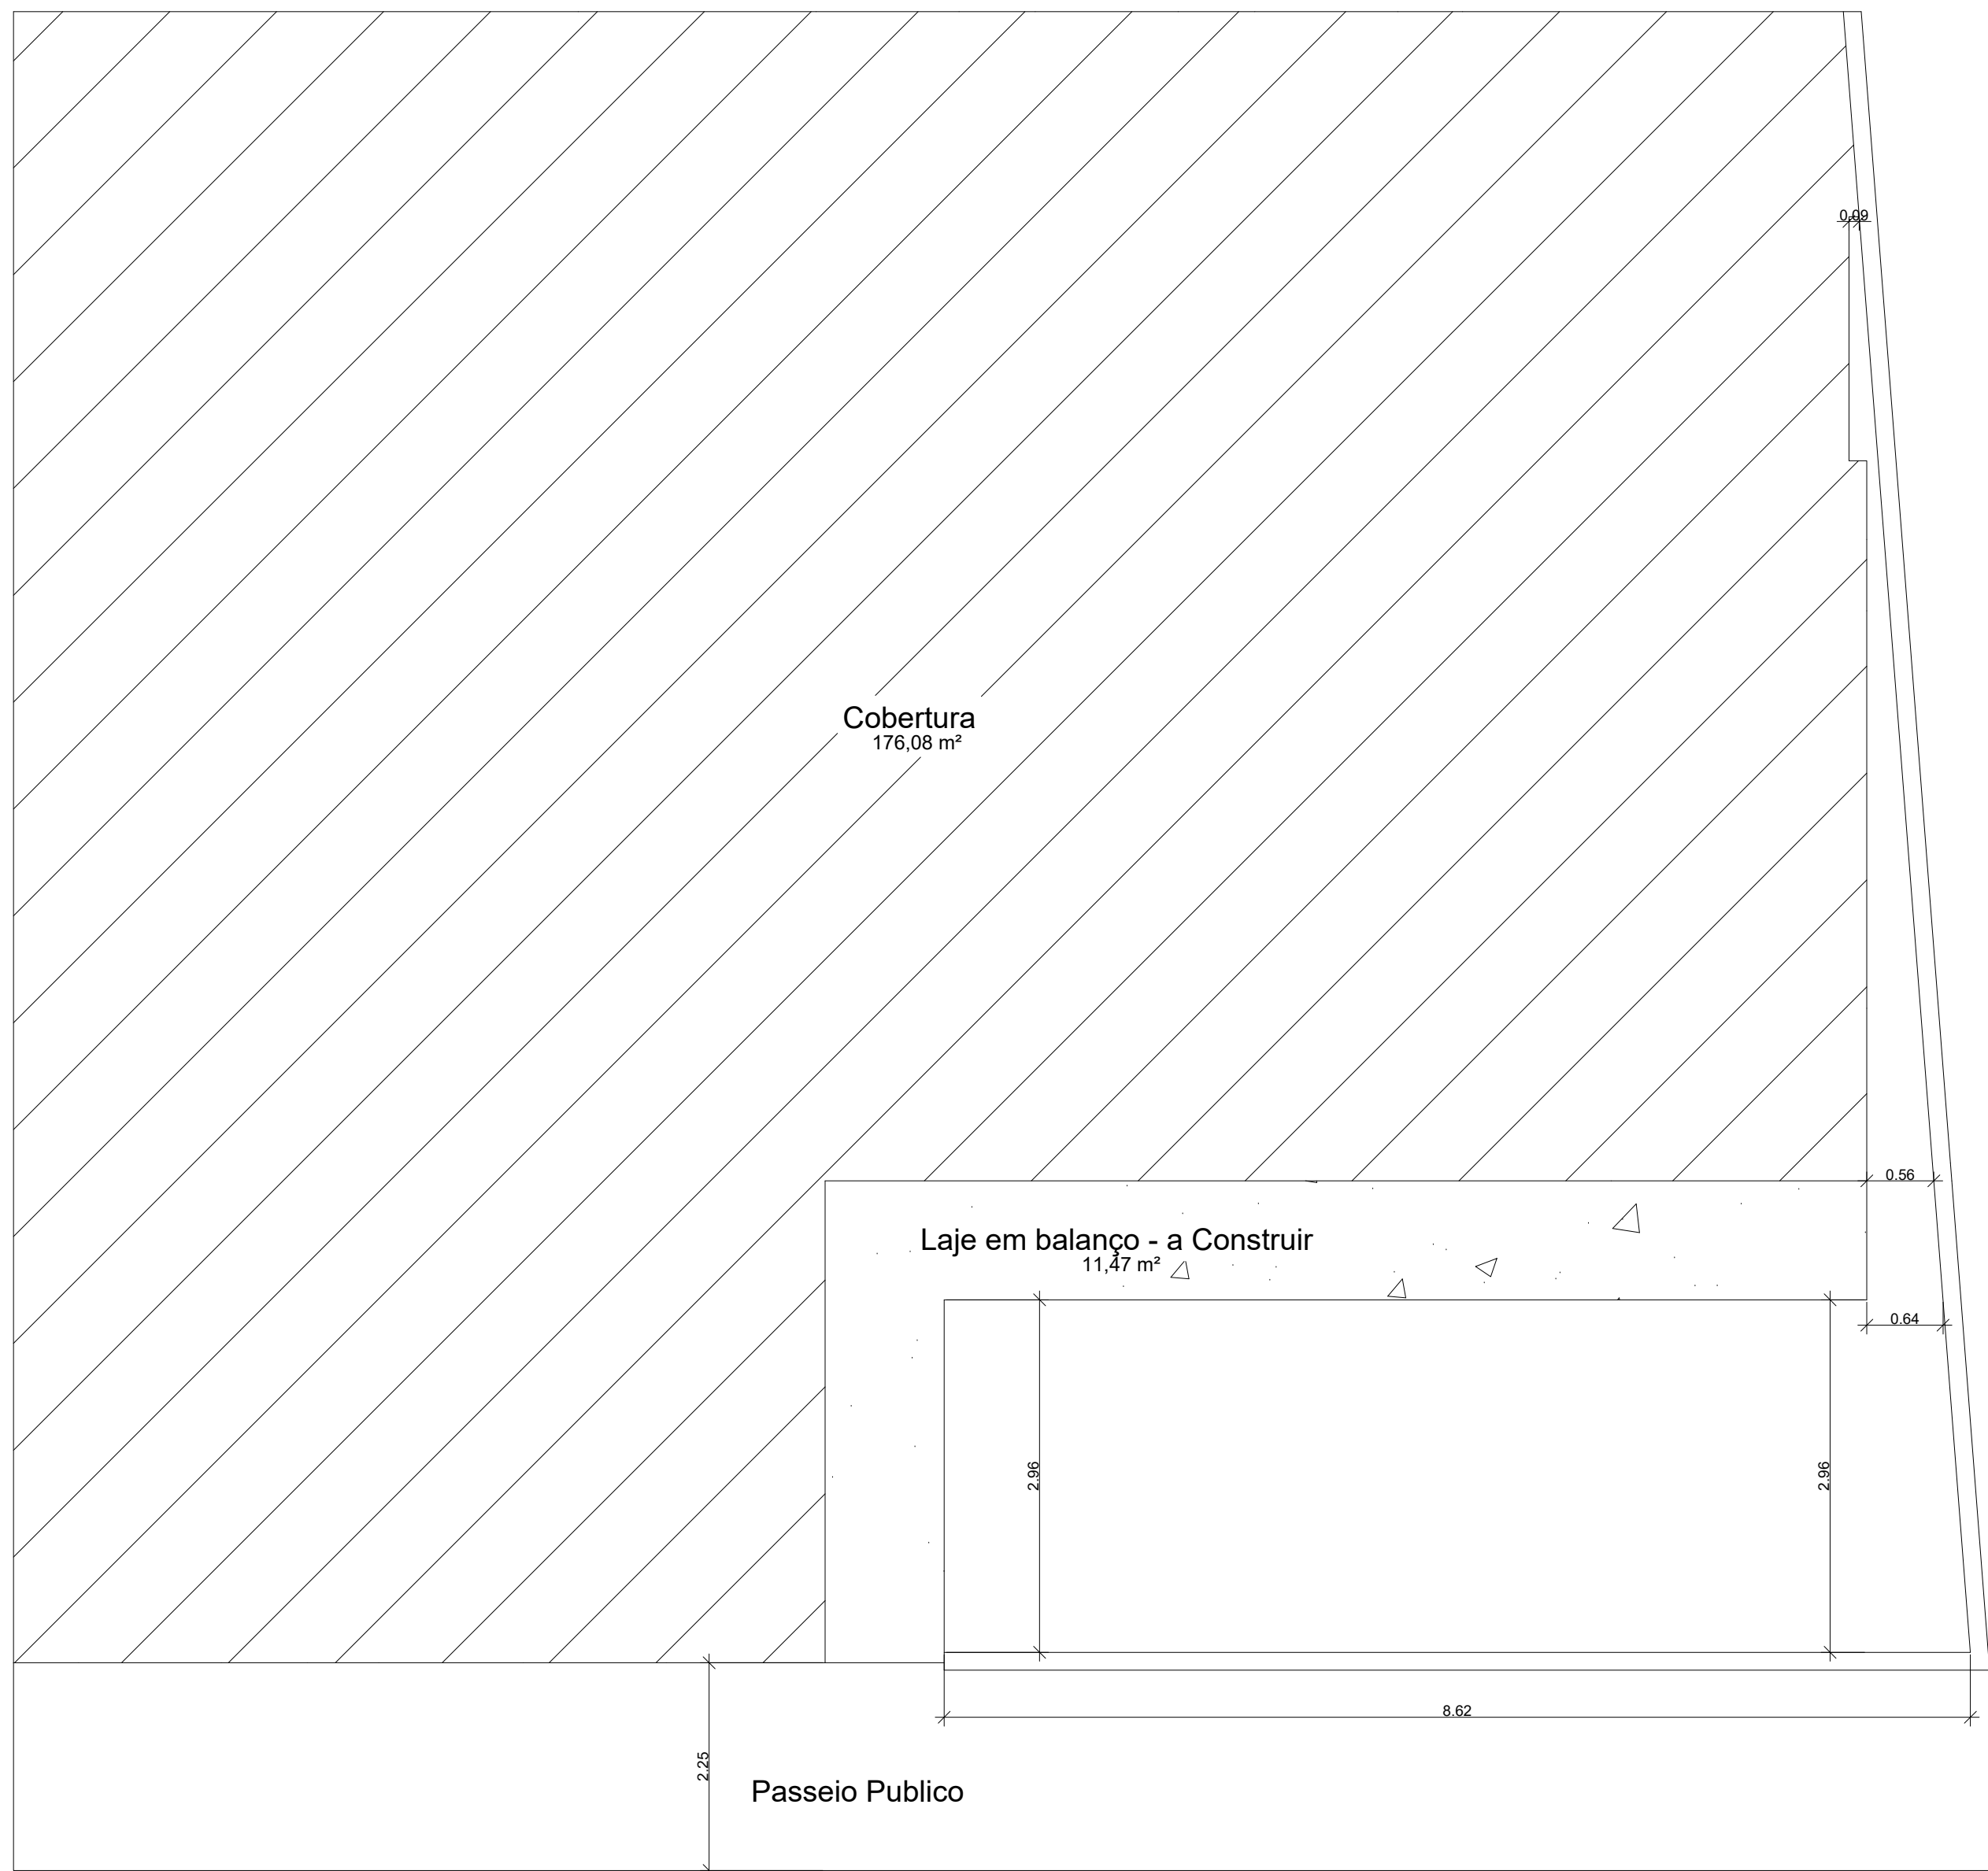


1 Planta de Locação  
ESCALA 1 : 50

Rua Maria Luiza Valvano Auricchio

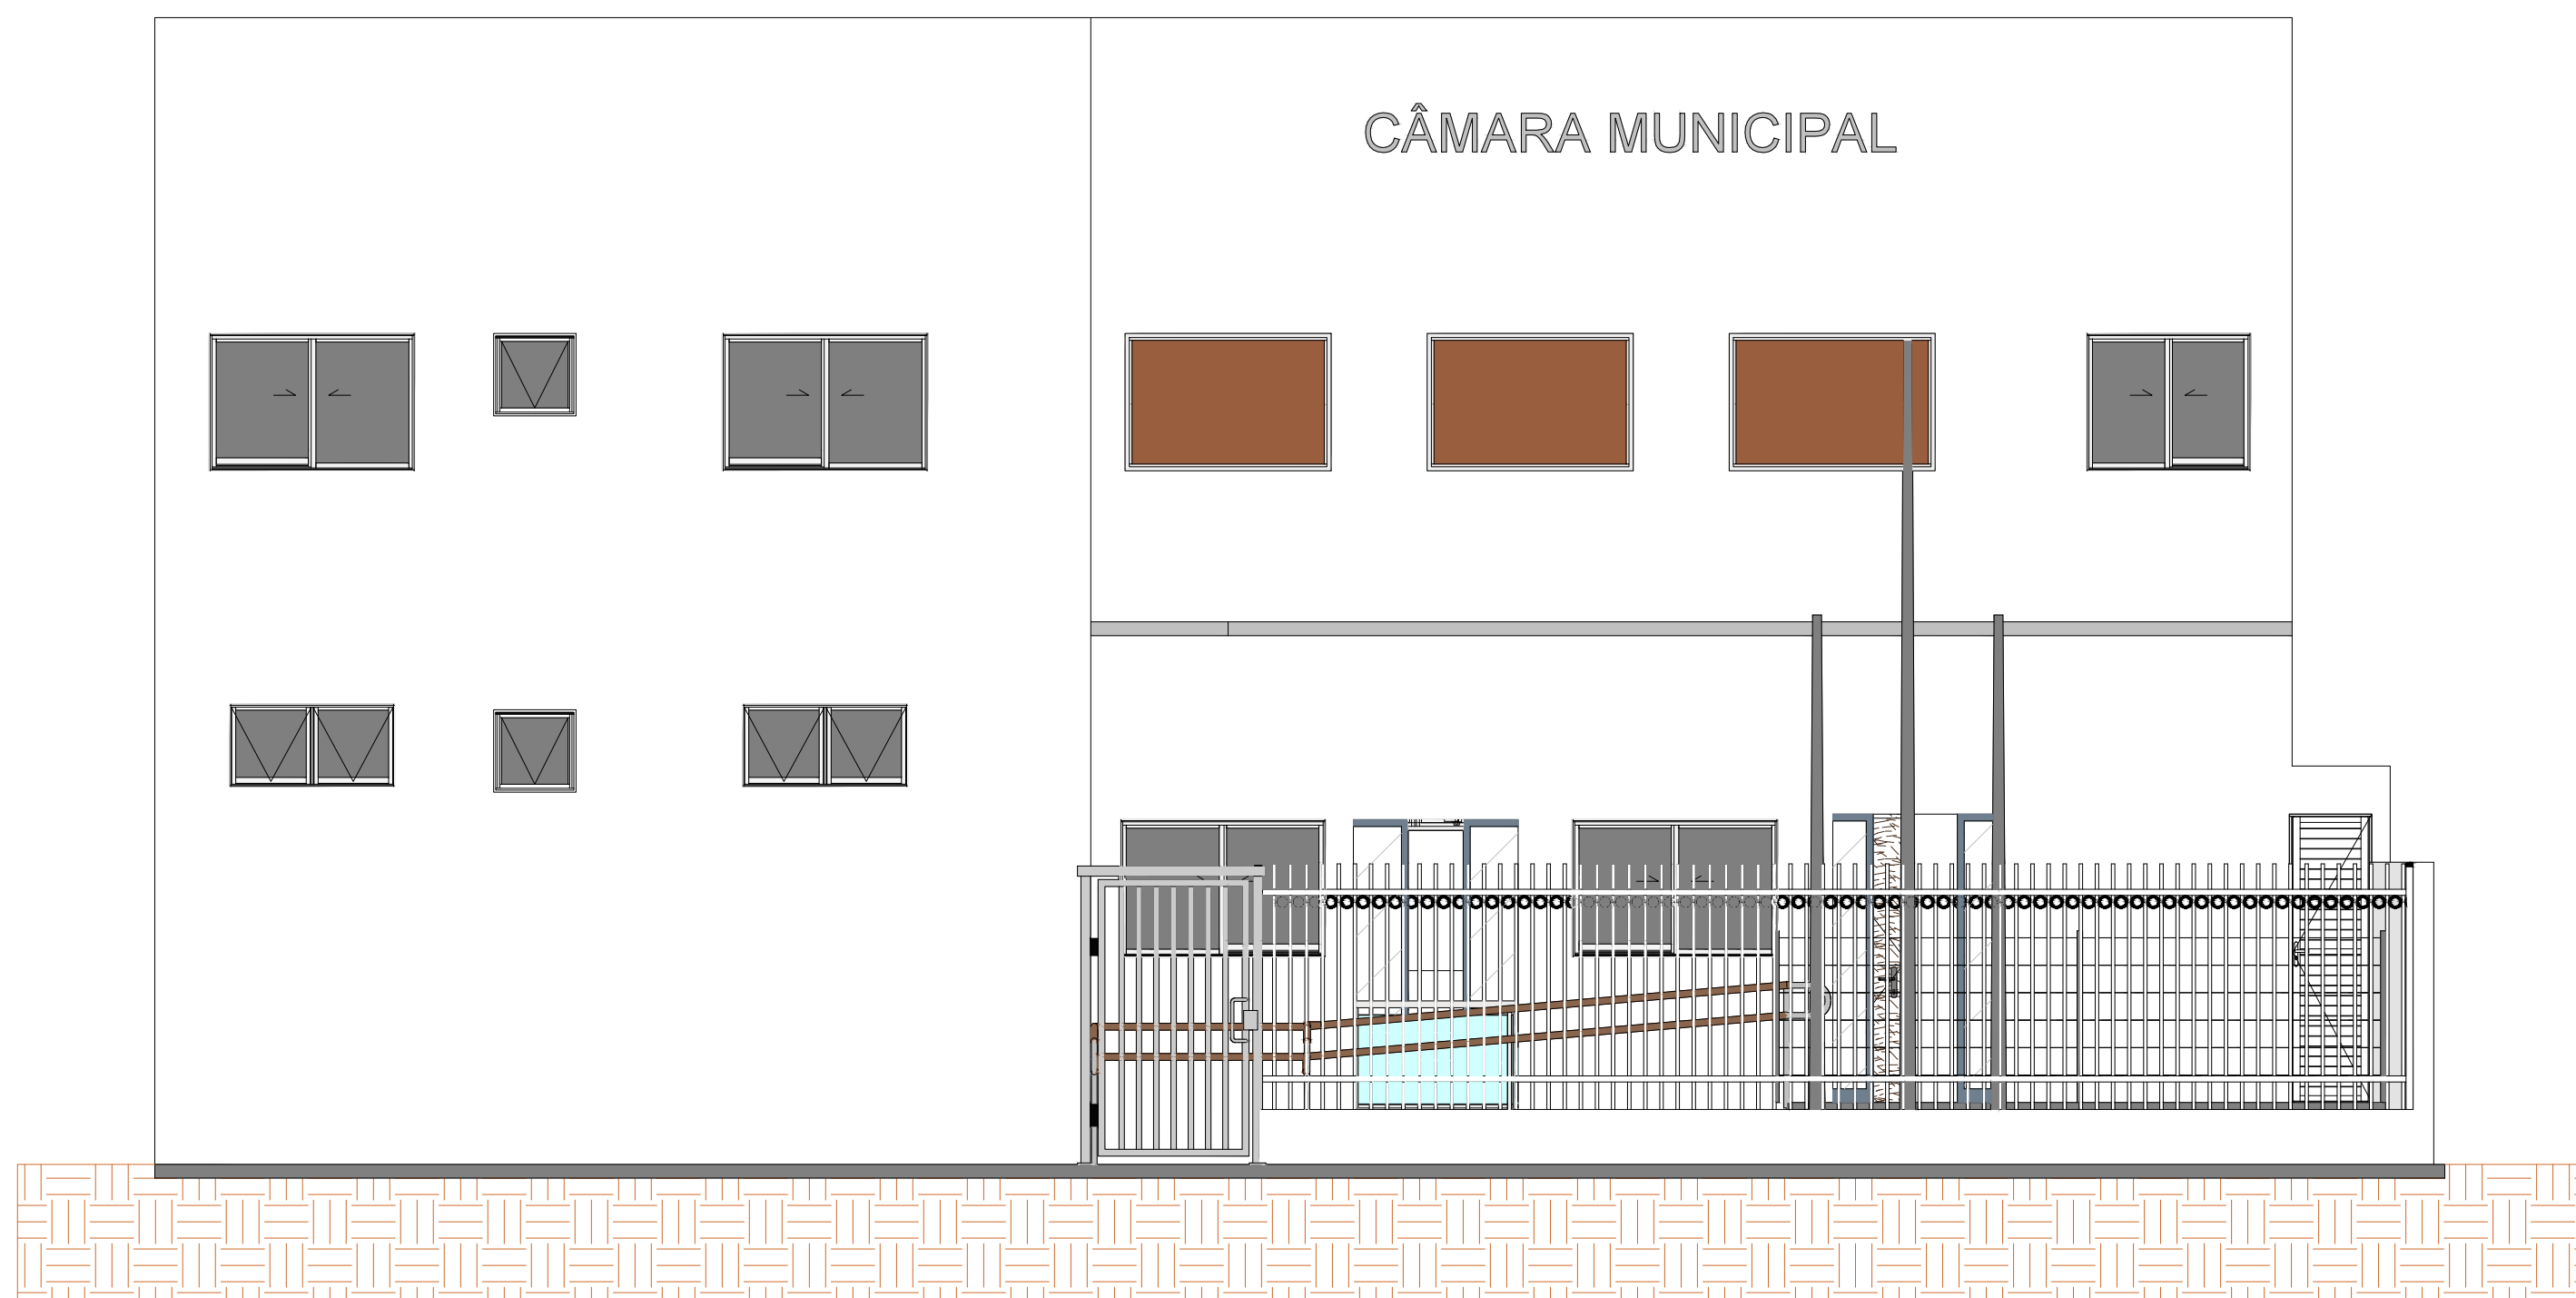

2 FACHADA  
ESCALA 1 : 50

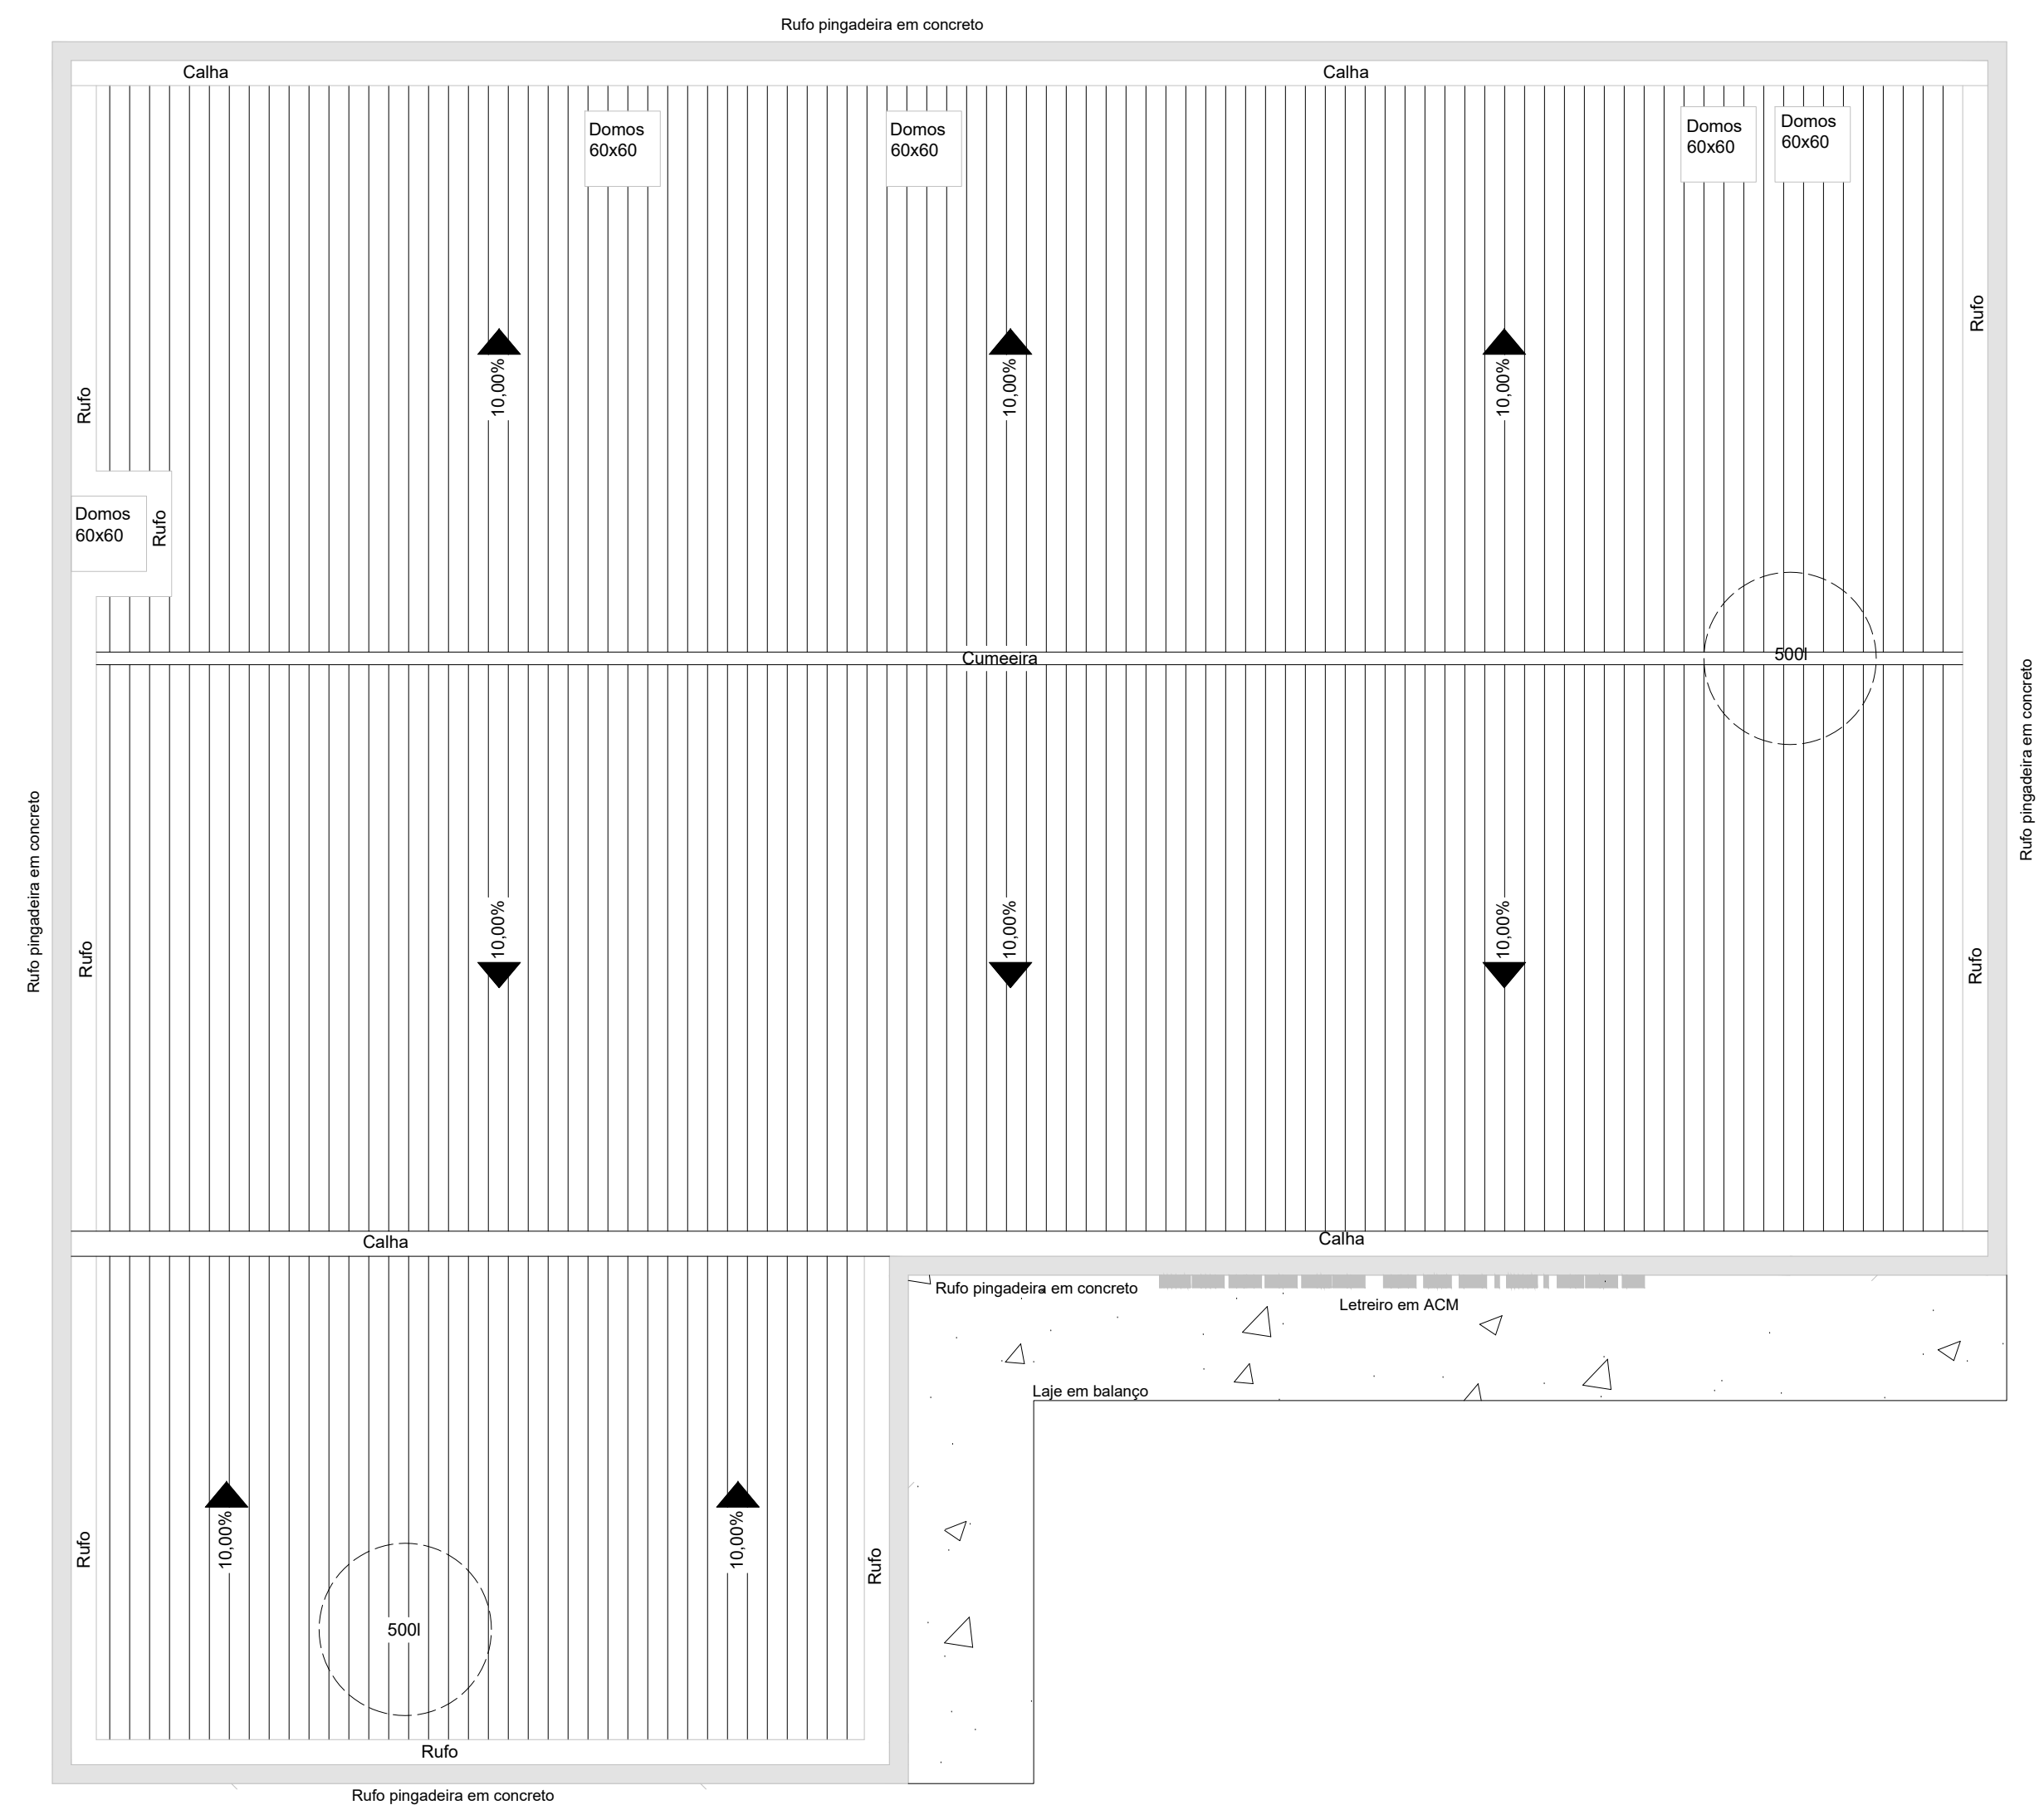

3 COBERTURA - FINAL  
ESCALA 1 : 50

| QUADRO DE ÁREAS        |  |  |        |  |  |
|------------------------|--|--|--------|--|--|
| Quantitativo           |  |  | m²     |  |  |
| Terreno                |  |  | 224,65 |  |  |
| Existente / A Reformar |  |  | 176,08 |  |  |
| A Ampliar              |  |  | 176,08 |  |  |
| Total                  |  |  | 352,16 |  |  |

| REVISÃO | DESCRIÇÃO       | TIPO | ELABORADO | VERIFICADO | DATA       |
|---------|-----------------|------|-----------|------------|------------|
| 00      | EMISSÃO INICIAL | EXE  | ARVALDO   | ARVALDO    | 01/11/2024 |
|         |                 |      |           |            |            |
|         |                 |      |           |            |            |
|         |                 |      |           |            |            |

| TIPOS DE EMISSÃO | ATP - ANTEPROJETO<br>BSC - BÁSICO<br>EXE - EXECUTIVO | APV - APROVADO<br>PCT - PI CONSTRUÇÃO<br>ASB - "AS BUILT" | CNC - CANCELADO |
|------------------|------------------------------------------------------|-----------------------------------------------------------|-----------------|
|------------------|------------------------------------------------------|-----------------------------------------------------------|-----------------|

LABORAÇÃO:

ABC SOLUÇÕES LTDA.

TEL.: (34) 99776-7922

EMAIL: abc.solucoes.br@gmail.com



REALIZAÇÃO:

CÂMARA MUNICIPAL DE MONTEIRO LOBATO

RUA MARIA LUIZA VALVANGO, Nº 21 - CENTRO

MONTEIRO LOBATO/SP

CEP.: 12.250-000

TEL.: (12) 3979-1145

PROJETO DE REFORMA E AMPLIAÇÃO

RUA MARIA LUIZA VALVANGO, Nº 21 - CENTRO - MONTEIRO LOBATO/SP

PROJETO ARQUITETÔNICO

AUTORIA DO PROJETO:

CONTRATANTE DO PROJETO:

ARVALDO OLIVEIRA JÚNIOR

Engenheiro Civil - CREA 5.061.062/206/D SP

ART Nº M220243247710

PEDRO PAULO VAZ DOS SANTOS

Engenheiro Civil - CREA 372.052/D MG

ART Nº M220243248160

CÂMARA MUNICIPAL DE MONTEIRO LOBATO

CNPJ: 02.241.871/0001-22

DATA:

NOVEMBRO/2024

ESCALA:

INDICADA

CÓDIGO:

PRJ-ARQ

TÍTULO DOS DESENHOS:

PLANTA DE LOCAÇÃO, PLANTA DE COBERTURA FINAL E FACHADA

FRANCA:

05/06

DIREITOS AUTORAIS RESERVADOS: PROIBIDO REPRODUÇÃO, DIVULGAÇÃO OU ALTERAÇÃO SEM ORDEM EXPRESSA DO AUTOR.

TÍTULO DOS DESENHOS:

MLQ-PR01-ARG-0000-REV00



