


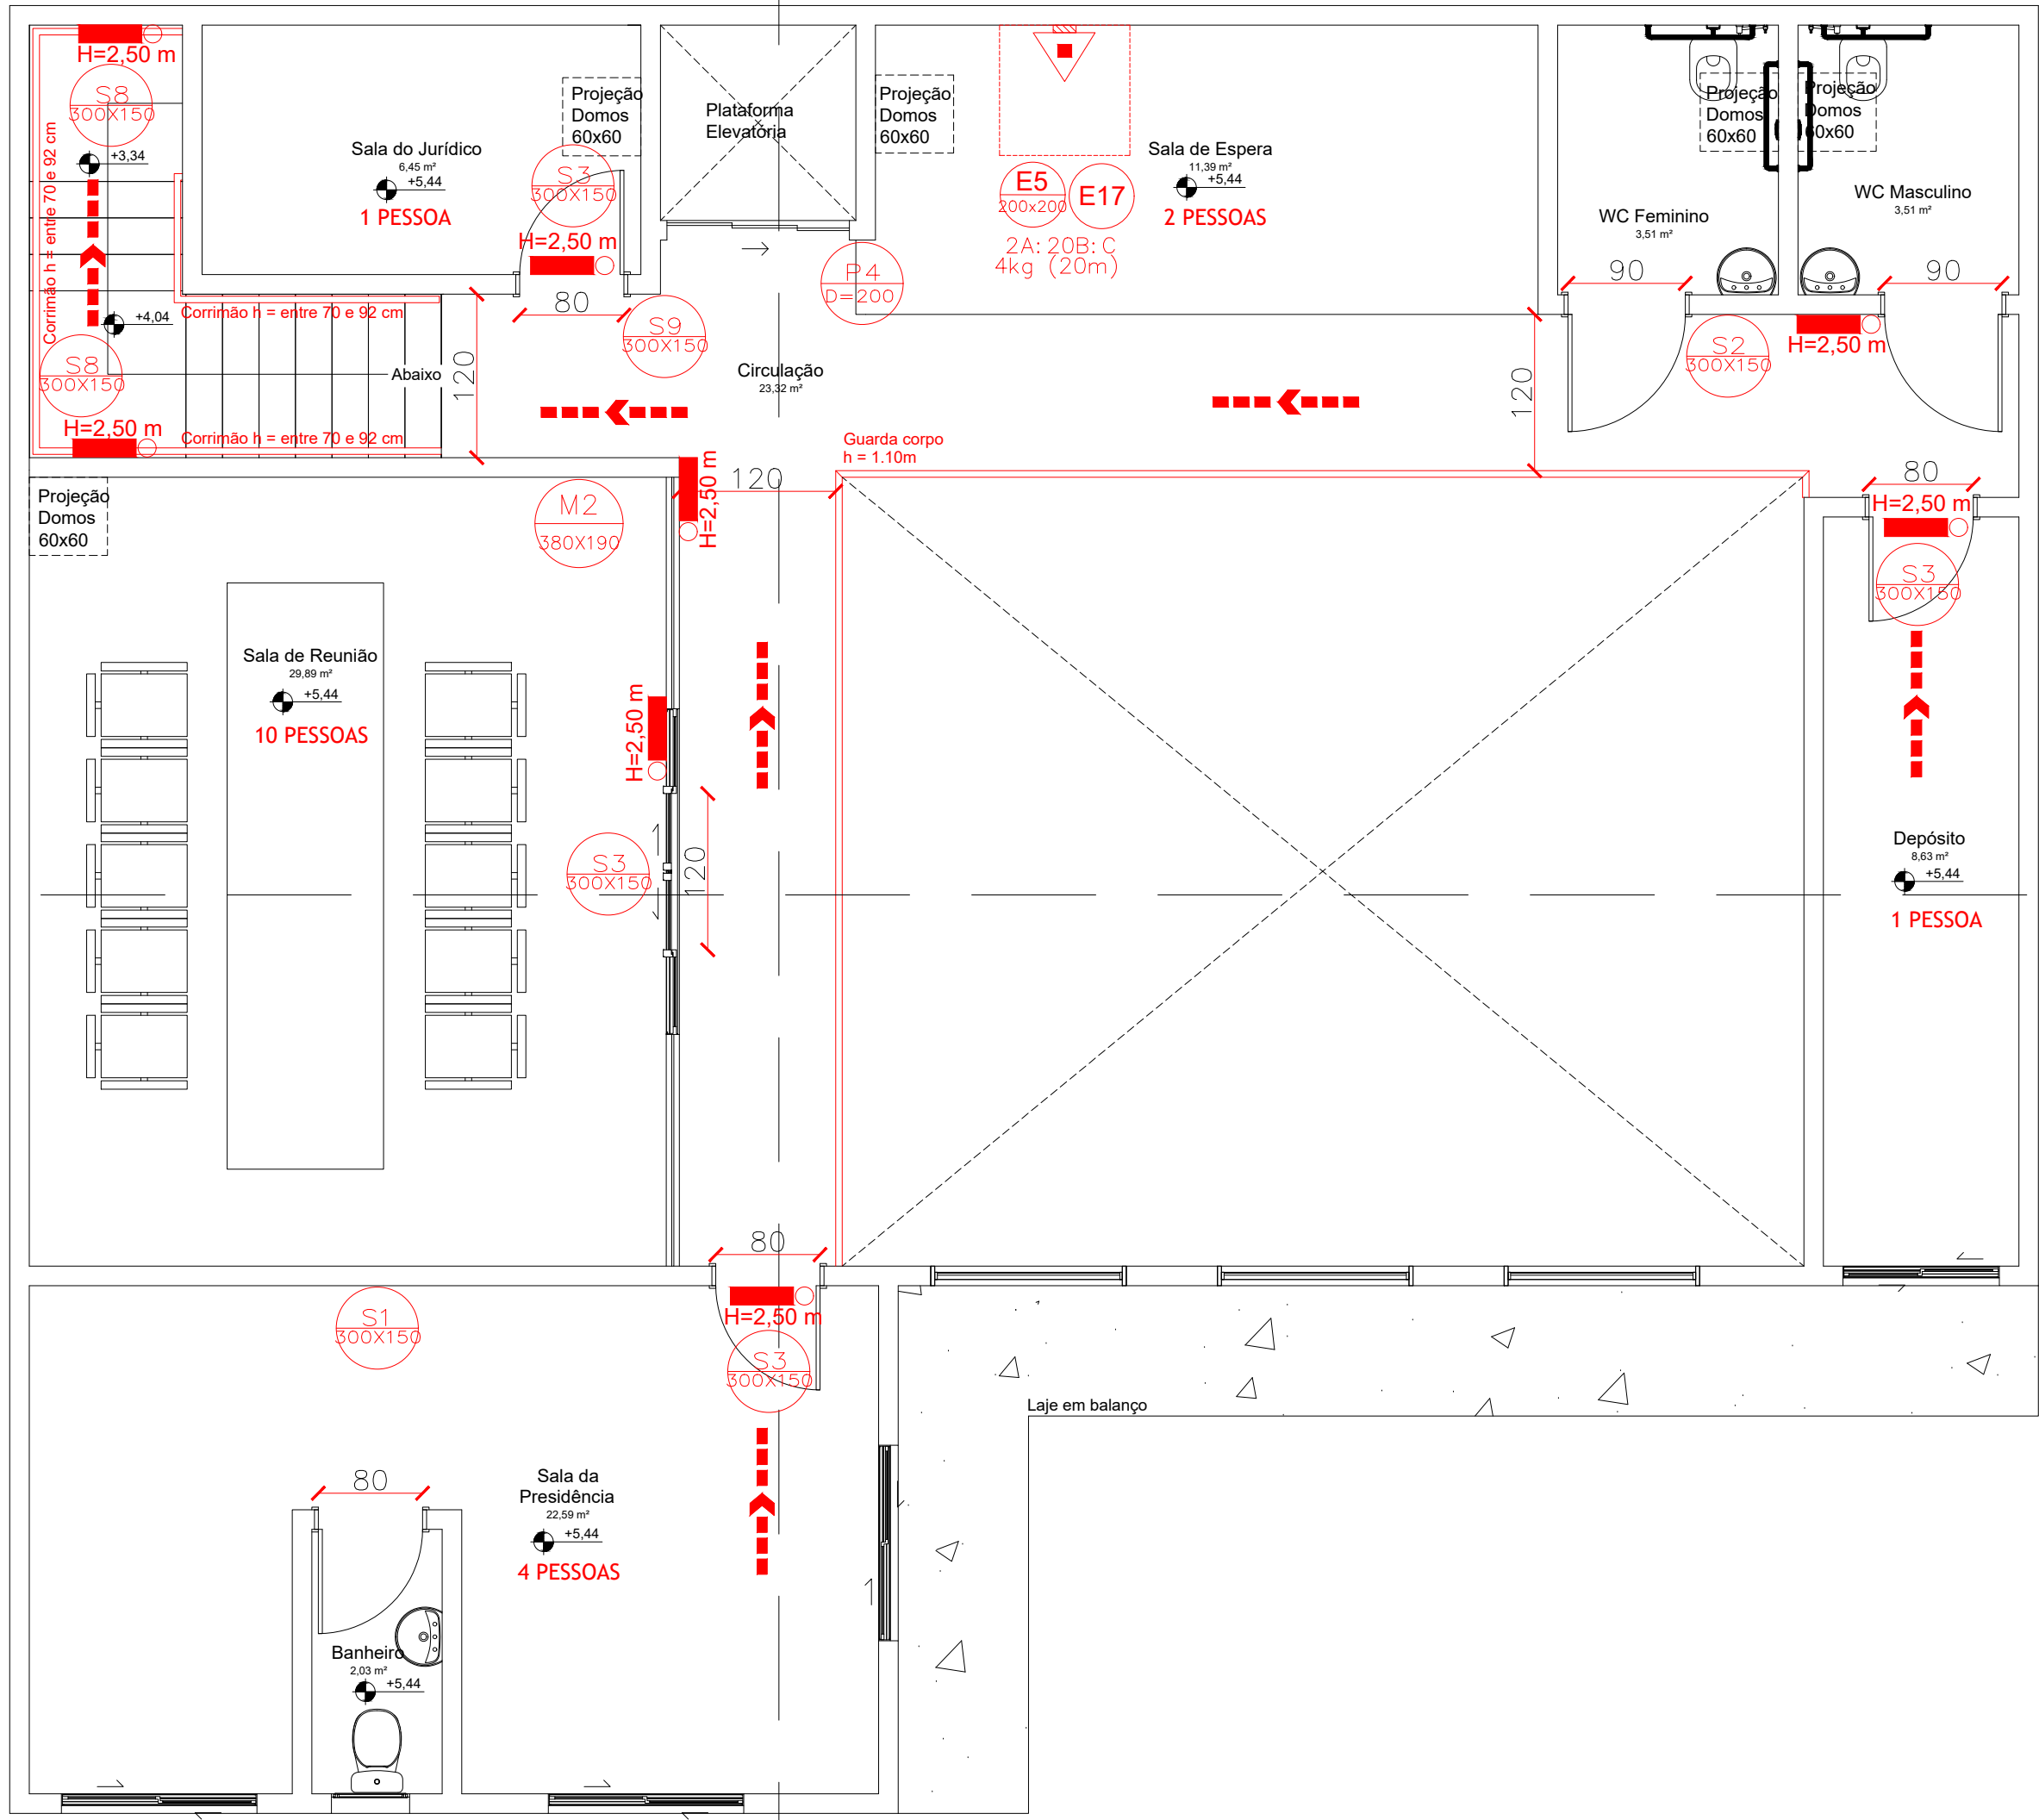

1 PAVIMENTO 01
ESCALA 1:50


LEGENDA GERAL	
	CARGA PO TIPO ABC – 4 KG – 2A:20B:C
	DIREÇÃO DE FLUXO DA ROTA DE FUGA
	SAÍDA FINAL DA ROTA DE FUGA
	PONTO DE ILUMINAÇÃO DE EMERGÊNCIA – BLOCO AUTONOMO
	SINALIZAÇÃO EMERGÊNCIA (VER DETALHE M1)
	SINALIZAÇÃO EMERGÊNCIA (VER DETALHE M2)

SINALIZAÇÃO DE EQUIPAMENTOS DE COMBATE A INCÊNDIO E ALARME				
CÓDIGO	SÍMBOLO	SIGNIFICADO	FORMA E COR	APLICAÇÃO
E5		EXTINTOR DE INCÊNDIO	SÍMBOLO QUADRADO FUNDO: VERMELHO PICTOGRAMA: FOTOLUMINESCENTE	INDICAÇÃO DA LOCALIZAÇÃO DOS EXTINTORES DE INCÊNDIO
E17		SINALIZAÇÃO DE SOLO PARA EQUIPAMENTOS DE COMBATE A INCÊNDIO (EXTINTORES E HIDRANTES)	SÍMBOLO: QUADRADO (100x100 cm) FUNDO: VERMELHO PICTOGRAMA: BORDA AMARELA COM 15 CM DE ESPESURA	INDICAÇÃO DOS EQUIPAMENTOS DE COMBATE A INCÊNDIO (HIDRANTES E EXTINTORES) EVITANDO SUA OBSTRUÇÃO


Memorial de Cálculo de População - IT11				
Classificação	Escritório D1			
Anexo B - Tabela 2	Distância máxima a ser percorrida para uma saída	30	Possui uma saída de emergência	
Memorial de Cálculo	C = 100	acesso e descarga		
N (número de unidades de passagem)	C = 75	escadas e rampa		
P (população)	C = 100	porta		
	1 UP = 0,55			
Pavimento 01				
Total População / m2				
Descrição Ambiente	m2	População / m2 de Acordo com IT 08	Total	Nº de Pessoas Adotado
Sala da Presidência	22,59	7,00	3,23	4,00
Depósito	8,63	30,00	0,29	1,00
Sala de Espera	11,39	7,00	1,63	2,00
Sala do Jurídico	6,45	7,00	0,92	1,00
Sala de Reunião	10	1,00	10,00	10,00
População Total				18,00
1 pessoa por assento				
Total de UP		Memorial de Cálculo		
N = P/C	Para acessos e descarga	N = 0,18	1,00	und
	Para escadas e rampas	N = 0,24	1,00	und
	Para portas	N = 0,18	1,00	und
		Cálculo	Existente	
Acesso e descarga =	0,55	1,20	Ok	
Escadas e rampas =	0,55	1,20	Ok	
Portas =	0,55	-		
Não Possui porta neste andar				
A porta de cada sala atende sua população com a dimensão livre de 80 cm				

SINALIZAÇÃO DE ORIENTAÇÃO E SALVAMENTO				
CÓDIGO	SÍMBOLO	SIGNIFICADO	FORMA E COR	APLICAÇÃO
S1		SAÍDA DE EMERGÊNCIA	SÍMBOLO: RETANGULAR FUNDO: VERDE PICTOGRAMA: FOTOLUMINESCENTE	INDICAÇÃO DO SENTIDO (ESQUERDA OU DIREITA) DE UMA SAÍDA DE EMERGÊNCIA PARA SER FIXADO EM PILARES
S2		SAÍDA DE EMERGÊNCIA	SÍMBOLO: RETANGULAR FUNDO: VERDE PICTOGRAMA: FOTOLUMINESCENTE	INDICAÇÃO DO SENTIDO (ESQUERDA OU DIREITA) DE UMA SAÍDA DE EMERGÊNCIA PARA SER FIXADO EM PILARES
S3		SAÍDA DE EMERGÊNCIA	SÍMBOLO: RETANGULAR FUNDO: VERDE PICTOGRAMA: FOTOLUMINESCENTE	INDICAÇÃO DE UMA SAÍDA DE EMERGÊNCIA A SER AFIXADA ACIMA DA PORTA, PARA INDICAR O SEU ACESSO
S4		SAÍDA DE EMERGÊNCIA	SÍMBOLO: RETANGULAR FUNDO: VERDE PICTOGRAMA: FOTOLUMINESCENTE	INDICAÇÃO DE UMA SAÍDA DE EMERGÊNCIA A SER AFIXADA ACIMA DA PORTA, PARA INDICAR O SEU ACESSO
S5		SAÍDA DE EMERGÊNCIA	SÍMBOLO: RETANGULAR FUNDO: VERDE PICTOGRAMA: FOTOLUMINESCENTE	INDICAÇÃO DE UMA SAÍDA DE EMERGÊNCIA A SER AFIXADA ACIMA DA PORTA, PARA INDICAR O SEU ACESSO
S6		RAMPA DE EMERGÊNCIA	SÍMBOLO: RETANGULAR FUNDO: VERDE PICTOGRAMA: FOTOLUMINESCENTE ALTURA DE LETRA SEMPRE > 50 MM	INDICAÇÃO DA SAÍDA DE EMERGÊNCIA UTILIZADA COMO COMPLEMENTAÇÃO DO PICTOGRAMA
S7		RAMPA DE EMERGÊNCIA	SÍMBOLO: RETANGULAR FUNDO: VERDE PICTOGRAMA: FOTOLUMINESCENTE ALTURA DE LETRA SEMPRE > 50 MM	INDICAÇÃO DA SAÍDA DE EMERGÊNCIA UTILIZADA COMO COMPLEMENTAÇÃO DO PICTOGRAMA
S8		ESCALADA DE EMERGÊNCIA	SÍMBOLO: RETANGULAR FUNDO: VERDE PICTOGRAMA: FOTOLUMINESCENTE	INDICAÇÃO DO SENTIDO DE FUGA NO INTERIOR DAS ESCADAS.
S9		ESCALADA DE EMERGÊNCIA	SÍMBOLO: RETANGULAR FUNDO: VERDE PICTOGRAMA: FOTOLUMINESCENTE ALTURA DE LETRA SEMPRE > 50 MM	INDICAÇÃO DO SENTIDO DE FUGA NO INTERIOR DAS ESCADAS
S10		ESCALADA DE EMERGÊNCIA	SÍMBOLO: RETANGULAR FUNDO: VERDE PICTOGRAMA: FOTOLUMINESCENTE ALTURA DE LETRA SEMPRE > 50 MM	INDICAÇÃO DO SENTIDO DE FUGA NO INTERIOR DAS ESCADAS
S11		ESCALADA DE EMERGÊNCIA	SÍMBOLO: RETANGULAR FUNDO: VERDE PICTOGRAMA: FOTOLUMINESCENTE	INDICAÇÃO DO SENTIDO DE FUGA NO INTERIOR DAS ESCADAS
S12		SAÍDA DE EMERGÊNCIA	SÍMBOLO: RETANGULAR FUNDO: VERDE MENSAGEM "SAÍDA" E OU PICTOGRAMA E OU SETA DIRECIONAL (SETA OU MENSAGEM, OU AMBOS)	INDICAÇÃO DE SAÍDA DE EMERGÊNCIA UTILIZADA COMO COMPLEMENTAÇÃO DO PICTOGRAMA FOTOLUMINESCENTE (SETA OU MENSAGEM, OU AMBOS)


QUADRO DE ÁREAS					
Quantitativo			m²		
Terreno			224,65		
Existente / A Reformar			176,08		
A Ampliar			176,08		
Total			352,16		
REVISÃO	DESCRIÇÃO	TIPO	ELABORADO	VERIFICADO	DATA
00	EMISSÃO INICIAL	EXE	ARIVALDO	ARIVALDO	01/11/2024
TIPOS DE EMISSÃO		ATP - ANTEPROJETO BSC - BÁSICO EXE - EXECUTIVO	APV - APROVADO PCT - P/ CONSTRUÇÃO ASB - "AS BUILT"	CNC - CANCELADO	
ELABORAÇÃO: ABC SOLUÇÕES LTDA.					
REALIZAÇÃO: CÂMARA MUNICIPAL DE MONTEIRO LOBATO					
RUA MARIA LUIZA VALVANO, Nº 21 - CENTRO - MONTEIRO LOBATO/SP CEP.: 12.200-000 TEL.: (12) 3979-1145					
PROJETO DE REFORMA E AMPLIAÇÃO					
RUA MARIA LUIZA VALVANO, Nº 21 - CENTRO - MONTEIRO LOBATO/SP					
PSCP - PROJETO SEGURANÇA CONTRA INCÊNDIO E PÂNICO					
AUTORIA DO PROJETO:			CONTRATANTE DO PROJETO:		
ARIVALDO OLIVEIRA JÚNIOR Engenheiro Civil - CREA 5.061.062.206/D SP ART. Nº M22943247110			PEDRO PAULO VAZ DOS SANTOS Engenheiro Civil - CREA 372.052/D MG ART. Nº M22943246160		
CÂMARA MUNICIPAL DE MONTEIRO LOBATO CNPJ: 02.241.871/0001-22					
DATA: NOVEMBRO/2024		ESCALA: INDICADA		CÓDIGO: PRJ-INC	
TÍTULO DOS DESENHOS: PAVIMENTO 01				PRINCHA: 03/05	
DIREITOS AUTORAIS RESERVADOS: PROIBIDO REPRODUÇÃO, DIVULGAÇÃO OU ALTERAÇÃO SEM ORDEM EXPRESSA DO AUTOR.				TÍTULO DOS DESENHOS: ML-0-PROJ-INC-0000-REV00	

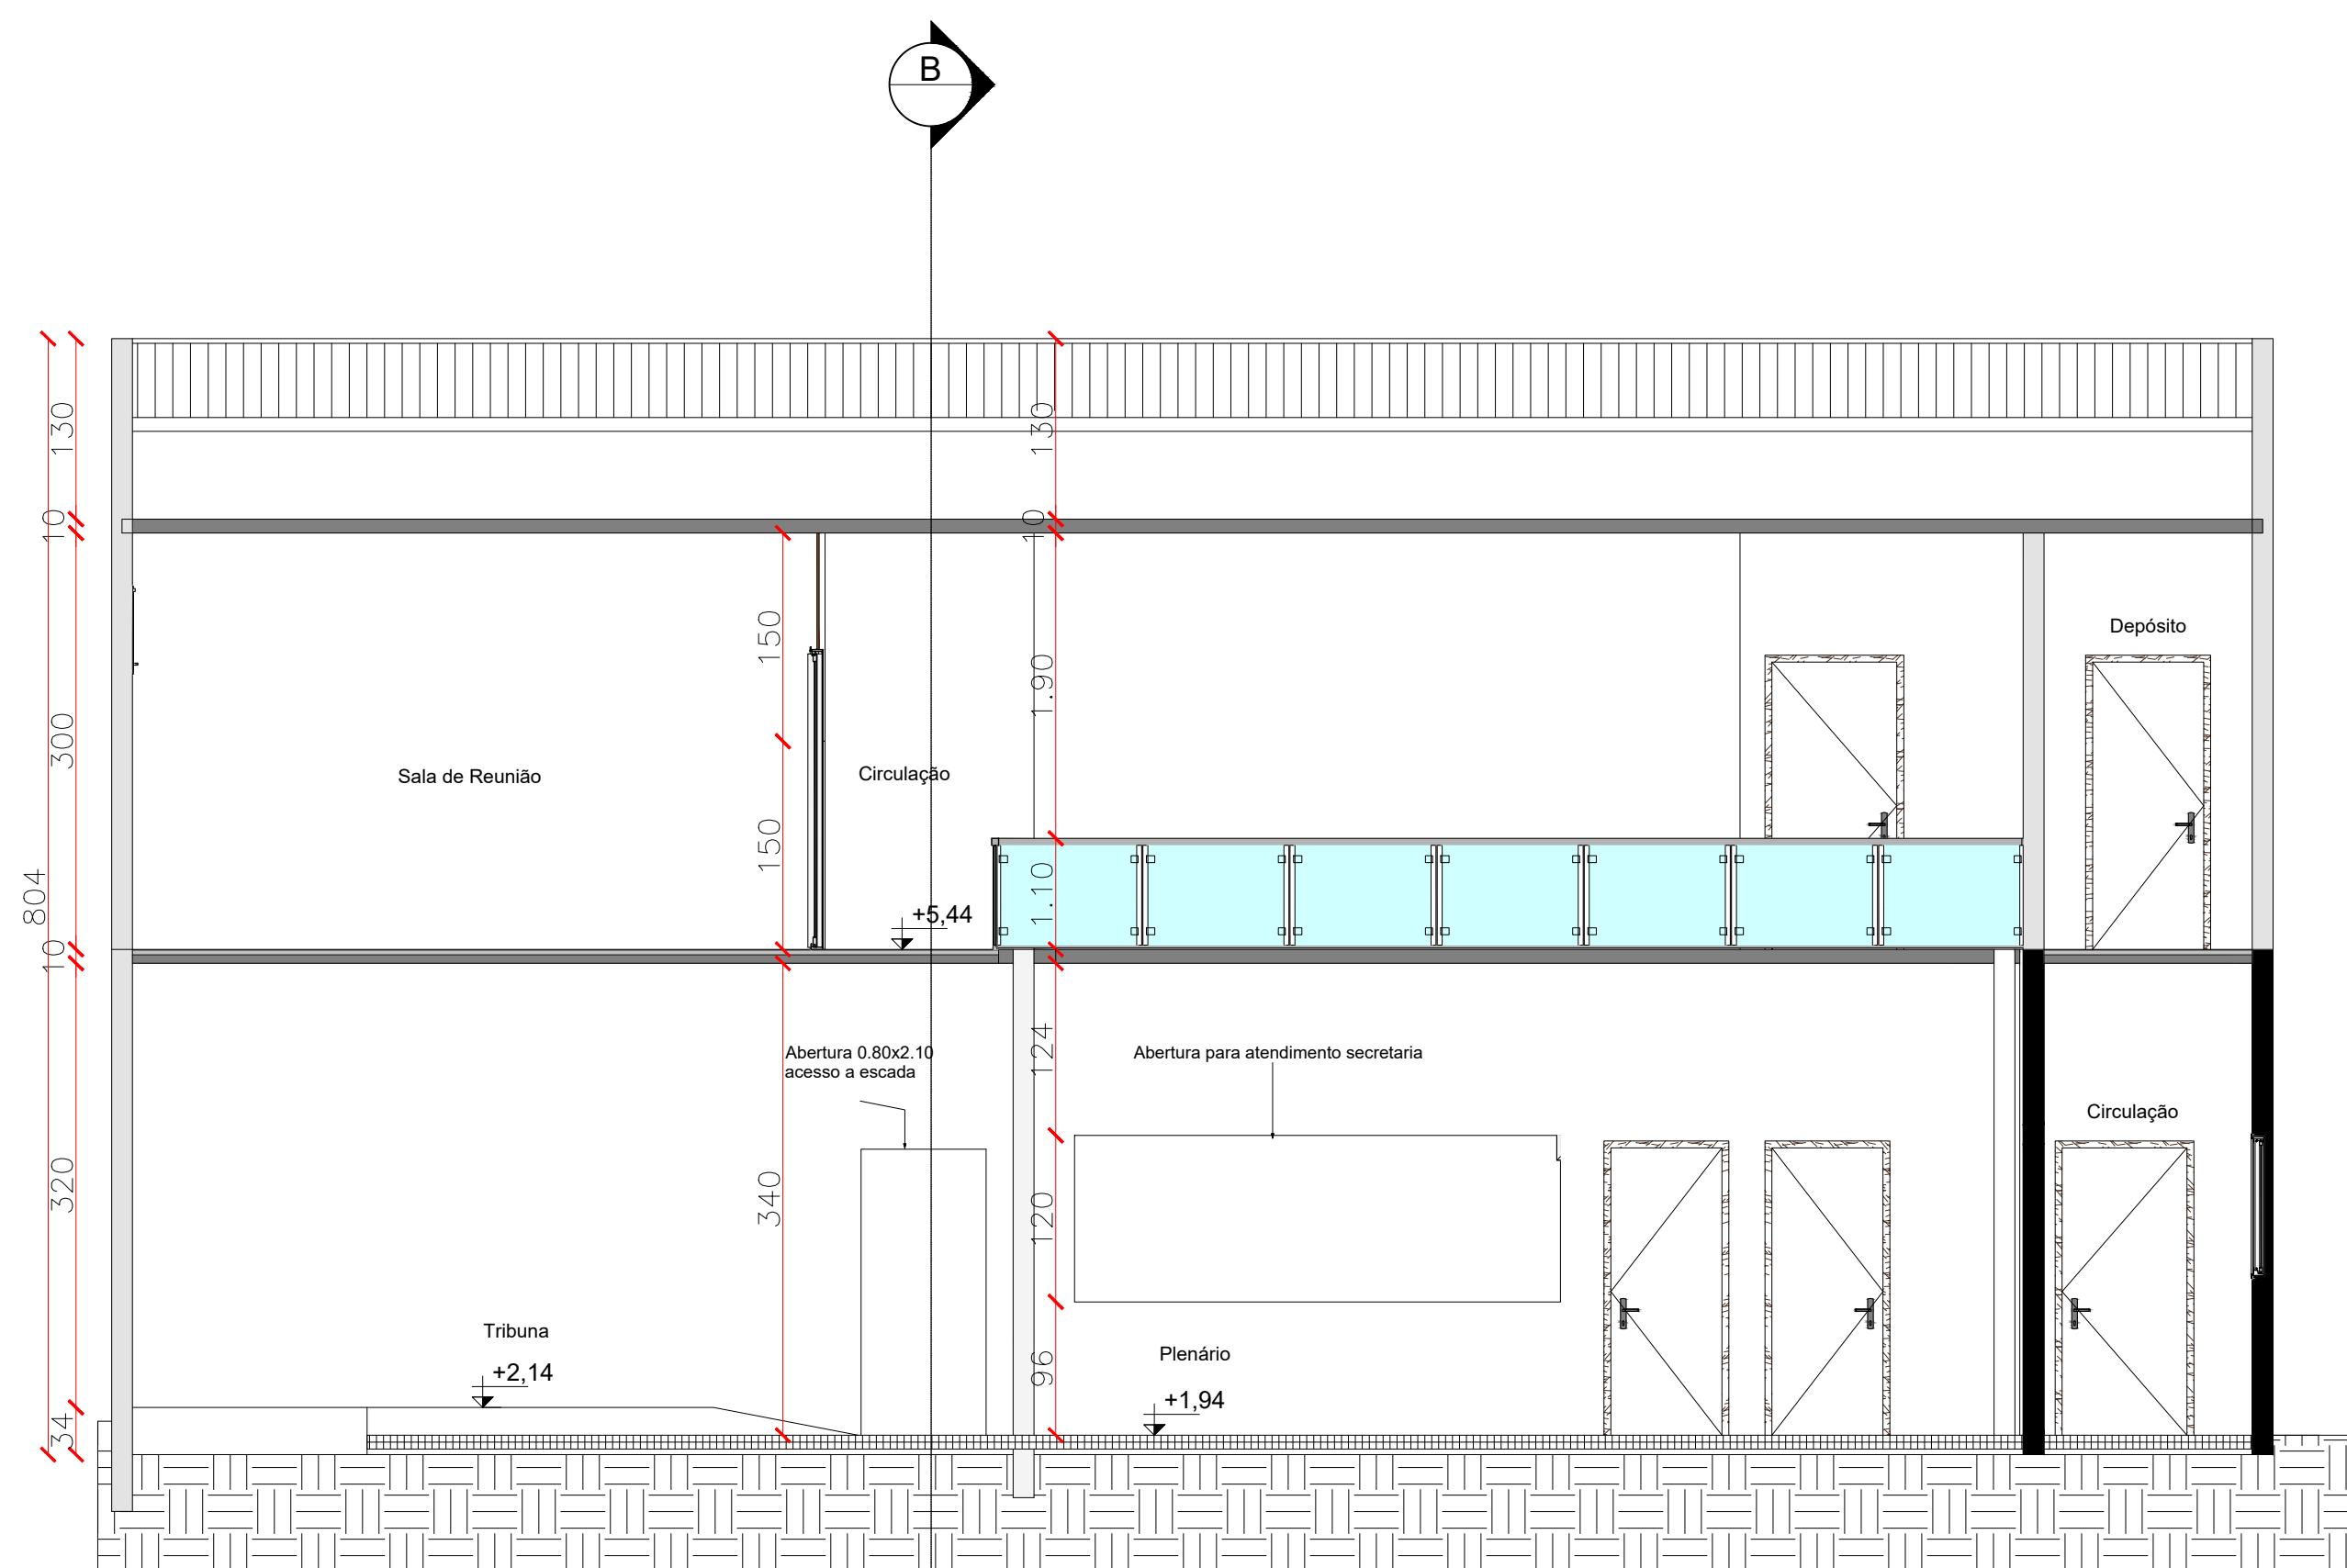

1 CORTE A-A
ESCALA 1 : 50

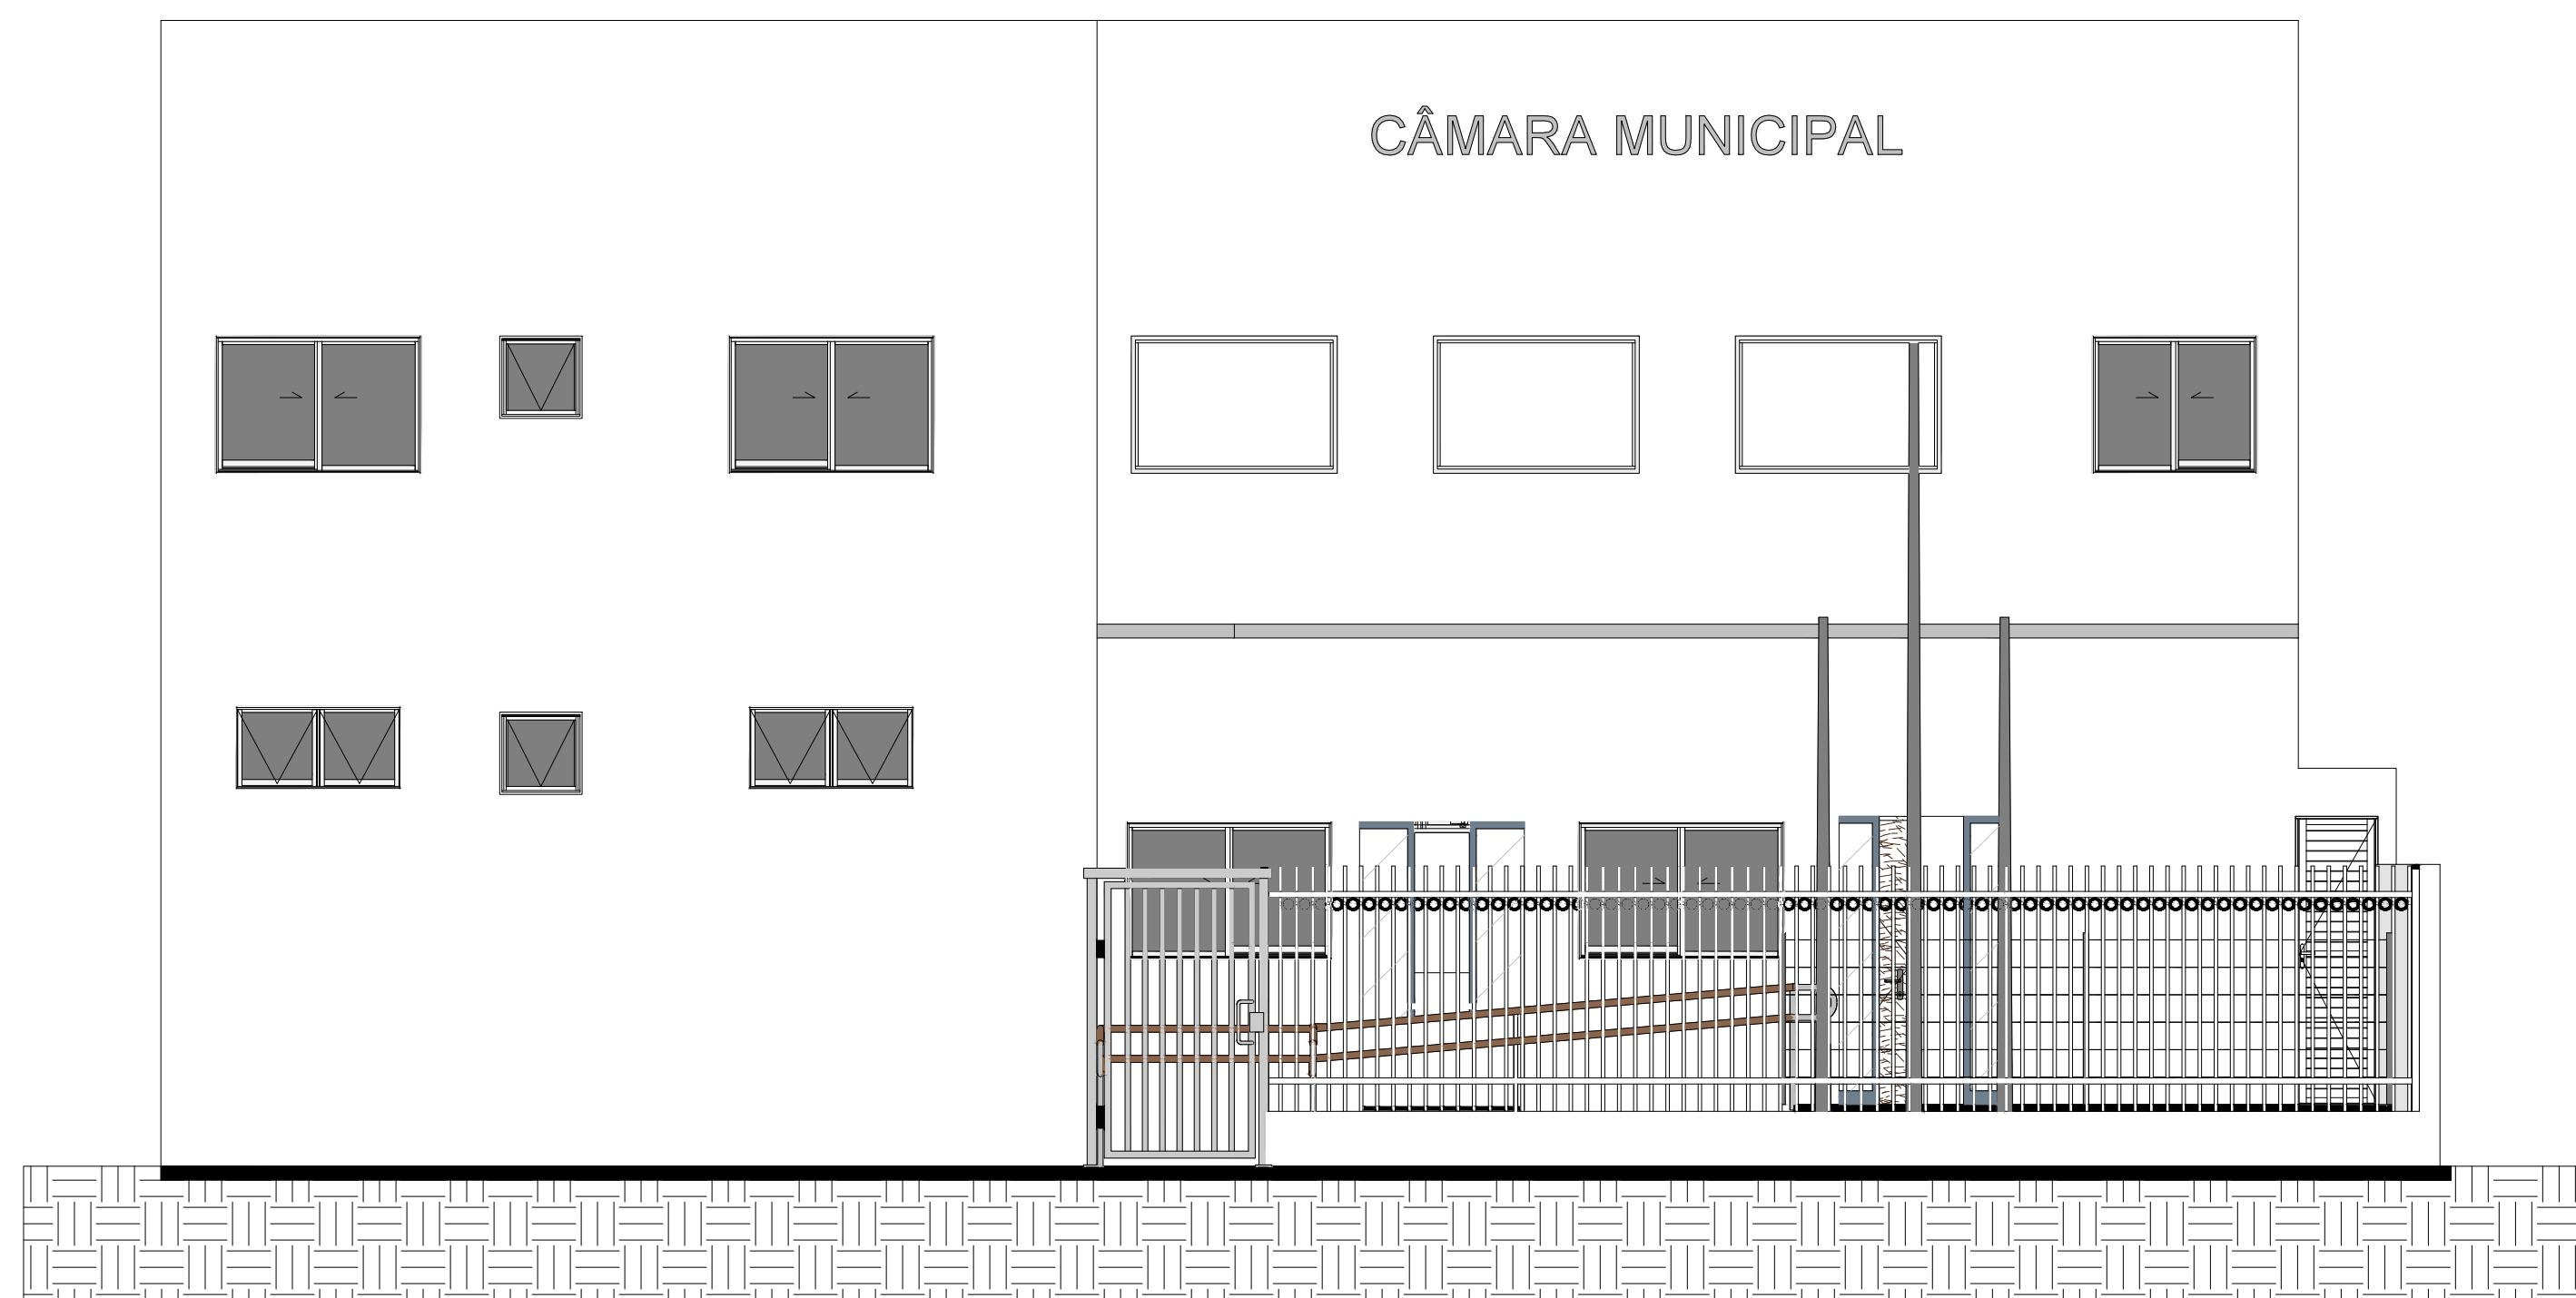


3 FACHADA
ESCALA 1 : 50

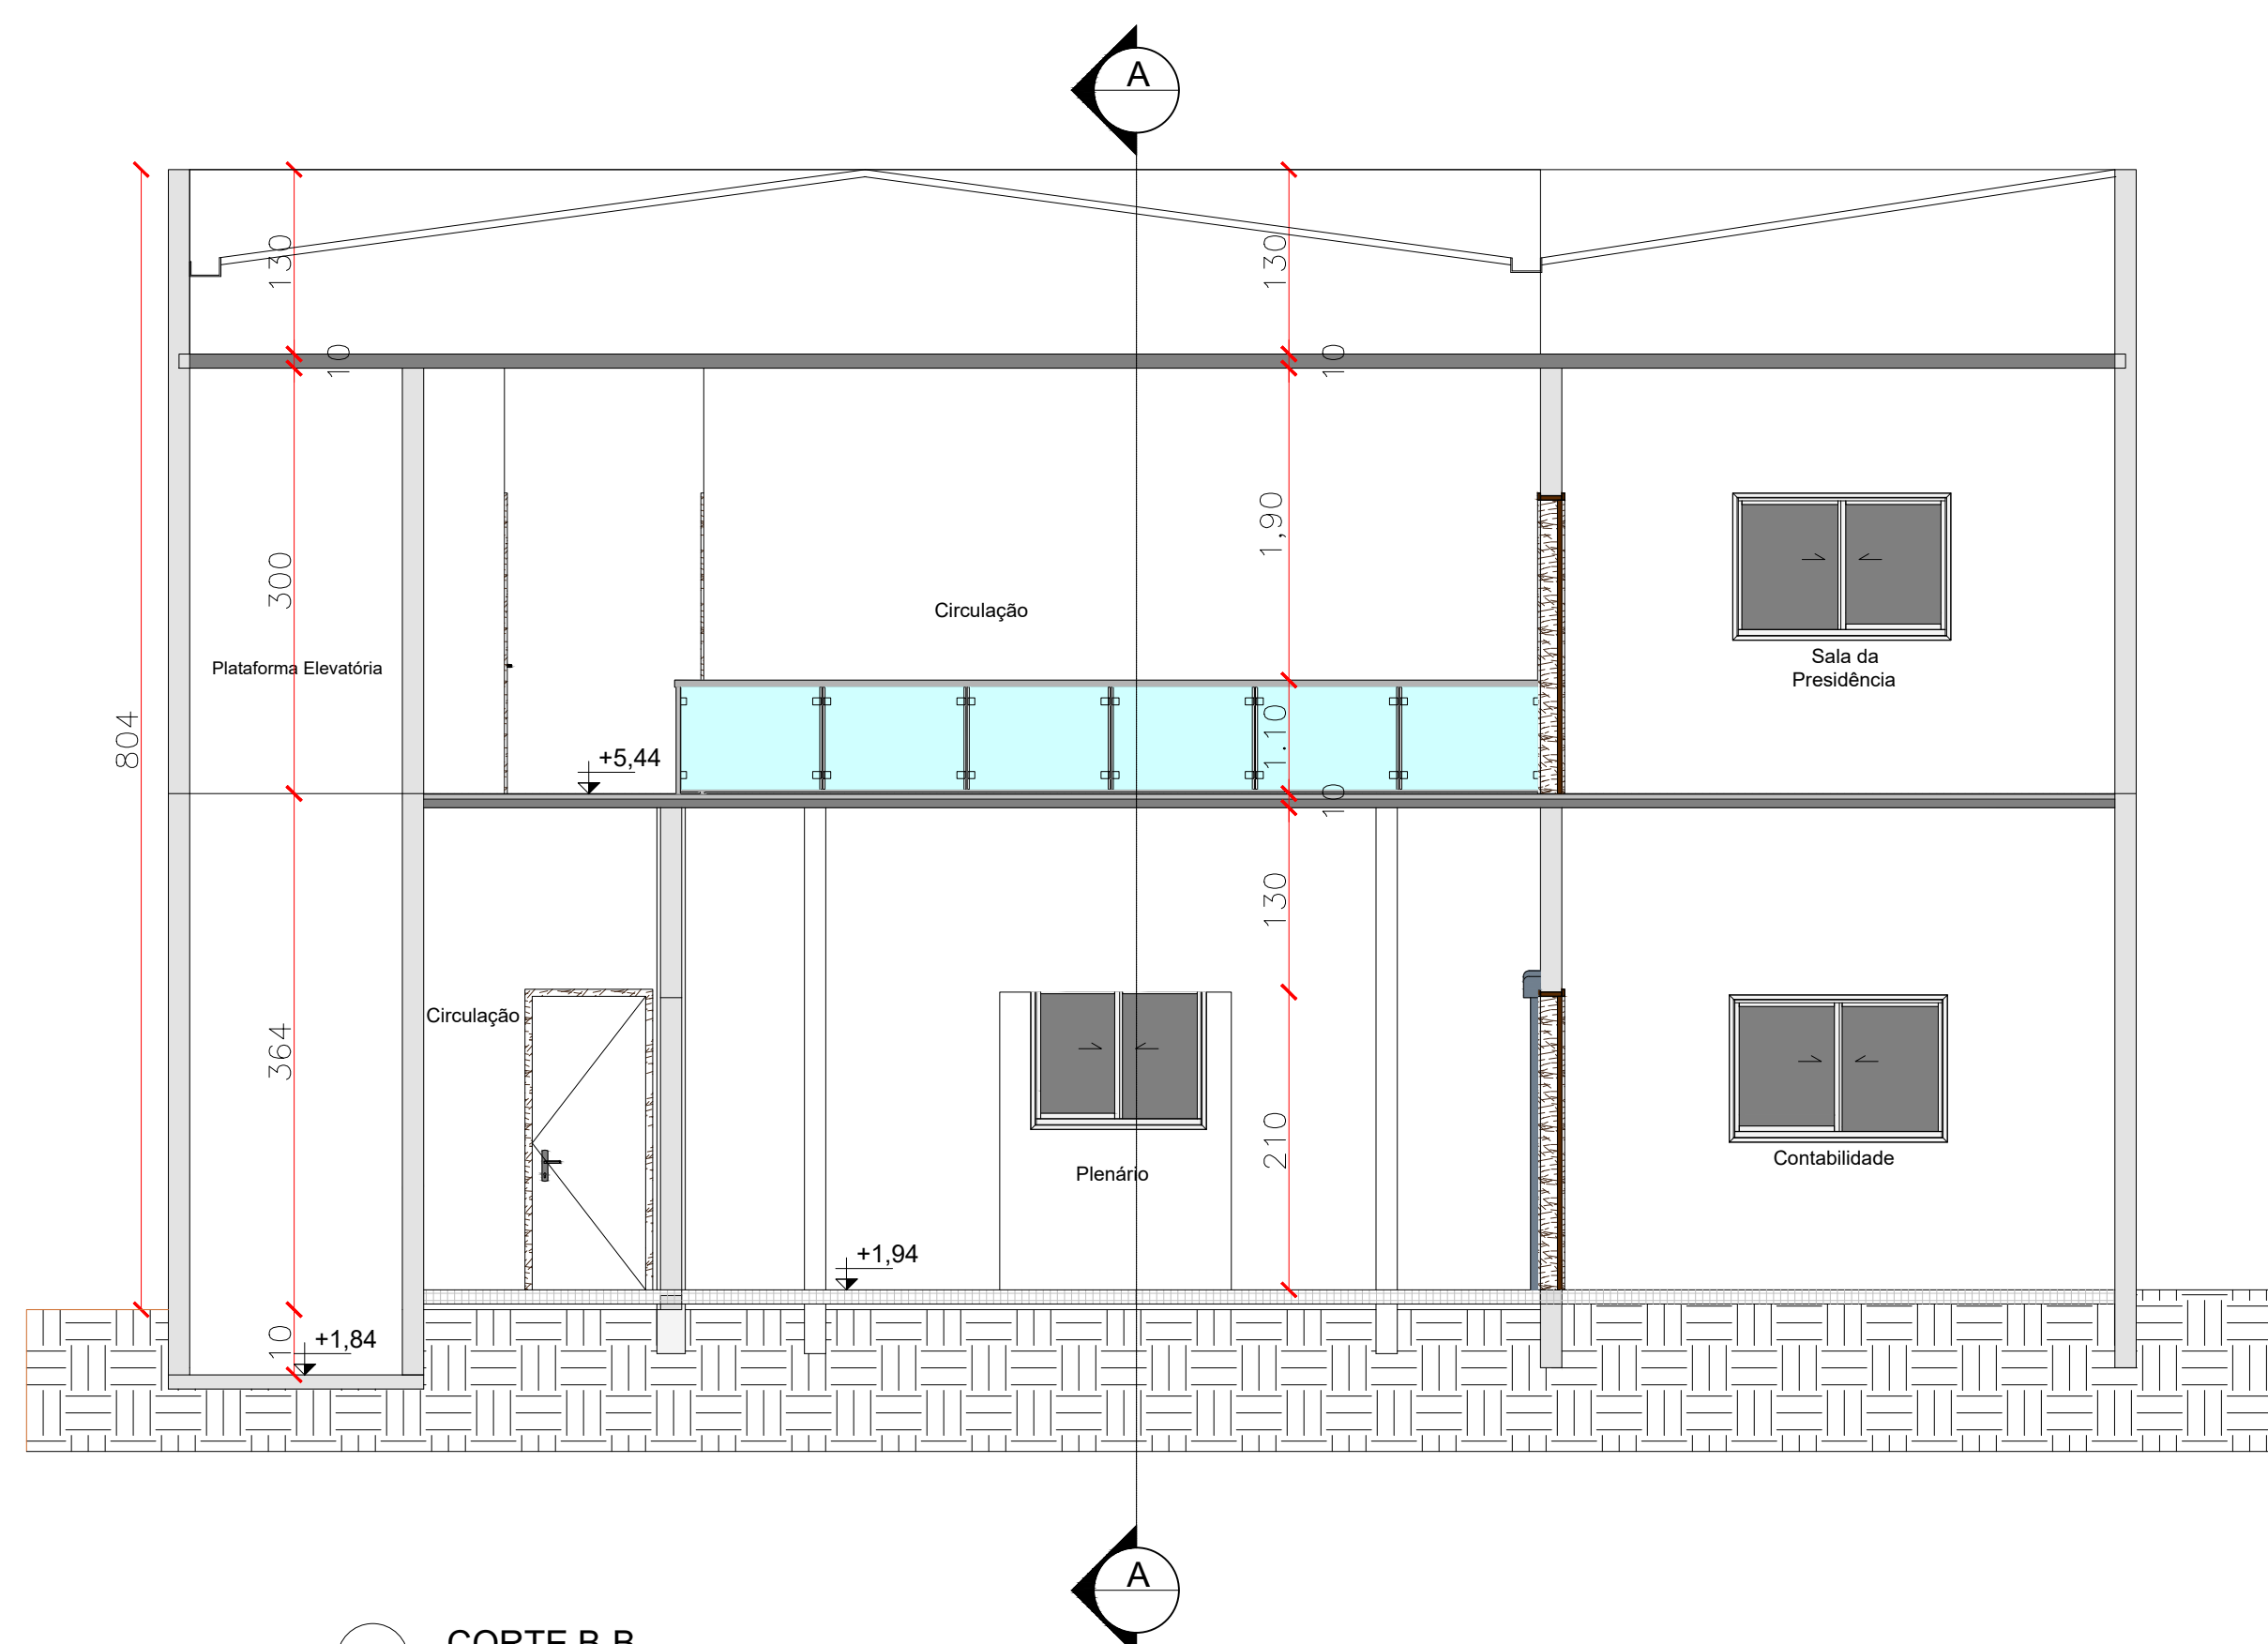

2 CORTE B-B
ESCALA 1 : 50

QUADRO DE ÁREAS					
Quantitativo			m²		
Terreno			224,65		
Existente / A Reformar			176,08		
A Ampliar			176,08		
Total			352,16		
REVISÃO	DESCRIÇÃO	TIPO	ELABORADO	VERIFICADO	DATA
00	EMISSÃO INICIAL	EXE	ARVALDO	ARVALDO	01/11/2024
TIPOS DE EMISSÃO	ATP - ANTEPROJETO BSC - BÁSICO EXE - EXECUTIVO		APV - APROVADO PCT - P. CONSTRUÇÃO ASB - "AS BUILT"		CNC - CANCELADO
ELABORAÇÃO: ABC SOLUÇÕES LTDA. TEL.: (34) 98776-7922 EMAIL: abc.solucoes.br@gmail.com					
REALIZAÇÃO:					
 CÂMARA MUNICIPAL DE MONTEIRO LOBATO RUA MARIA LUIZA VALVANO, Nº 21 – CENTRO MONTEIRO LOBATO/SP CEP.: 12.250-000 TEL.: (12) 3979-1145					
PROJETO DE REFORMA E AMPLIAÇÃO RUA MARIA LUIZA VALVANO, Nº 21 – CENTRO – MONTEIRO LOBATO/SP					
PSCIP - PROJETO SEGURANÇA CONTRA INCÊNDIO E PÂNICO					
AUTORIA DO PROJETO:			CONTRATANTE DO PROJETO:		
ARIVALDO OLIVEIRA JÚNIOR Engenheiro Civil – CREA 8.081.082/206/D SP ART Nº M020243247710			PEDRO PAULO VAZ DOS SANTOS Engenheiro Civil – CREA 372.952/D MG ART Nº M020243248160		
CÂMARA MUNICIPAL DE MONTEIRO LOBATO			CÂMARA MUNICIPAL DE MONTEIRO LOBATO		
DATA: NOVEMBRO/2024			CNPJ: 02.241.871/0001-22		
ESCALA: INDICADA			CÓDIGO: PRJ-INC		
TÍTULO DOS DESENHOS: CORTES A-A, B-B E FACHADA				PRANCHA: 04/05	
DIREITOS AUTORAIS RESERVADOS; PROIBIDO REPRODUÇÃO, DIVULGAÇÃO OU ALTERAÇÃO SEM ORDEM EXPRESSA DO AUTOR.			TÍTULO DOS DESENHOS: ML-G-PR01-INC-0000-REV000		

2

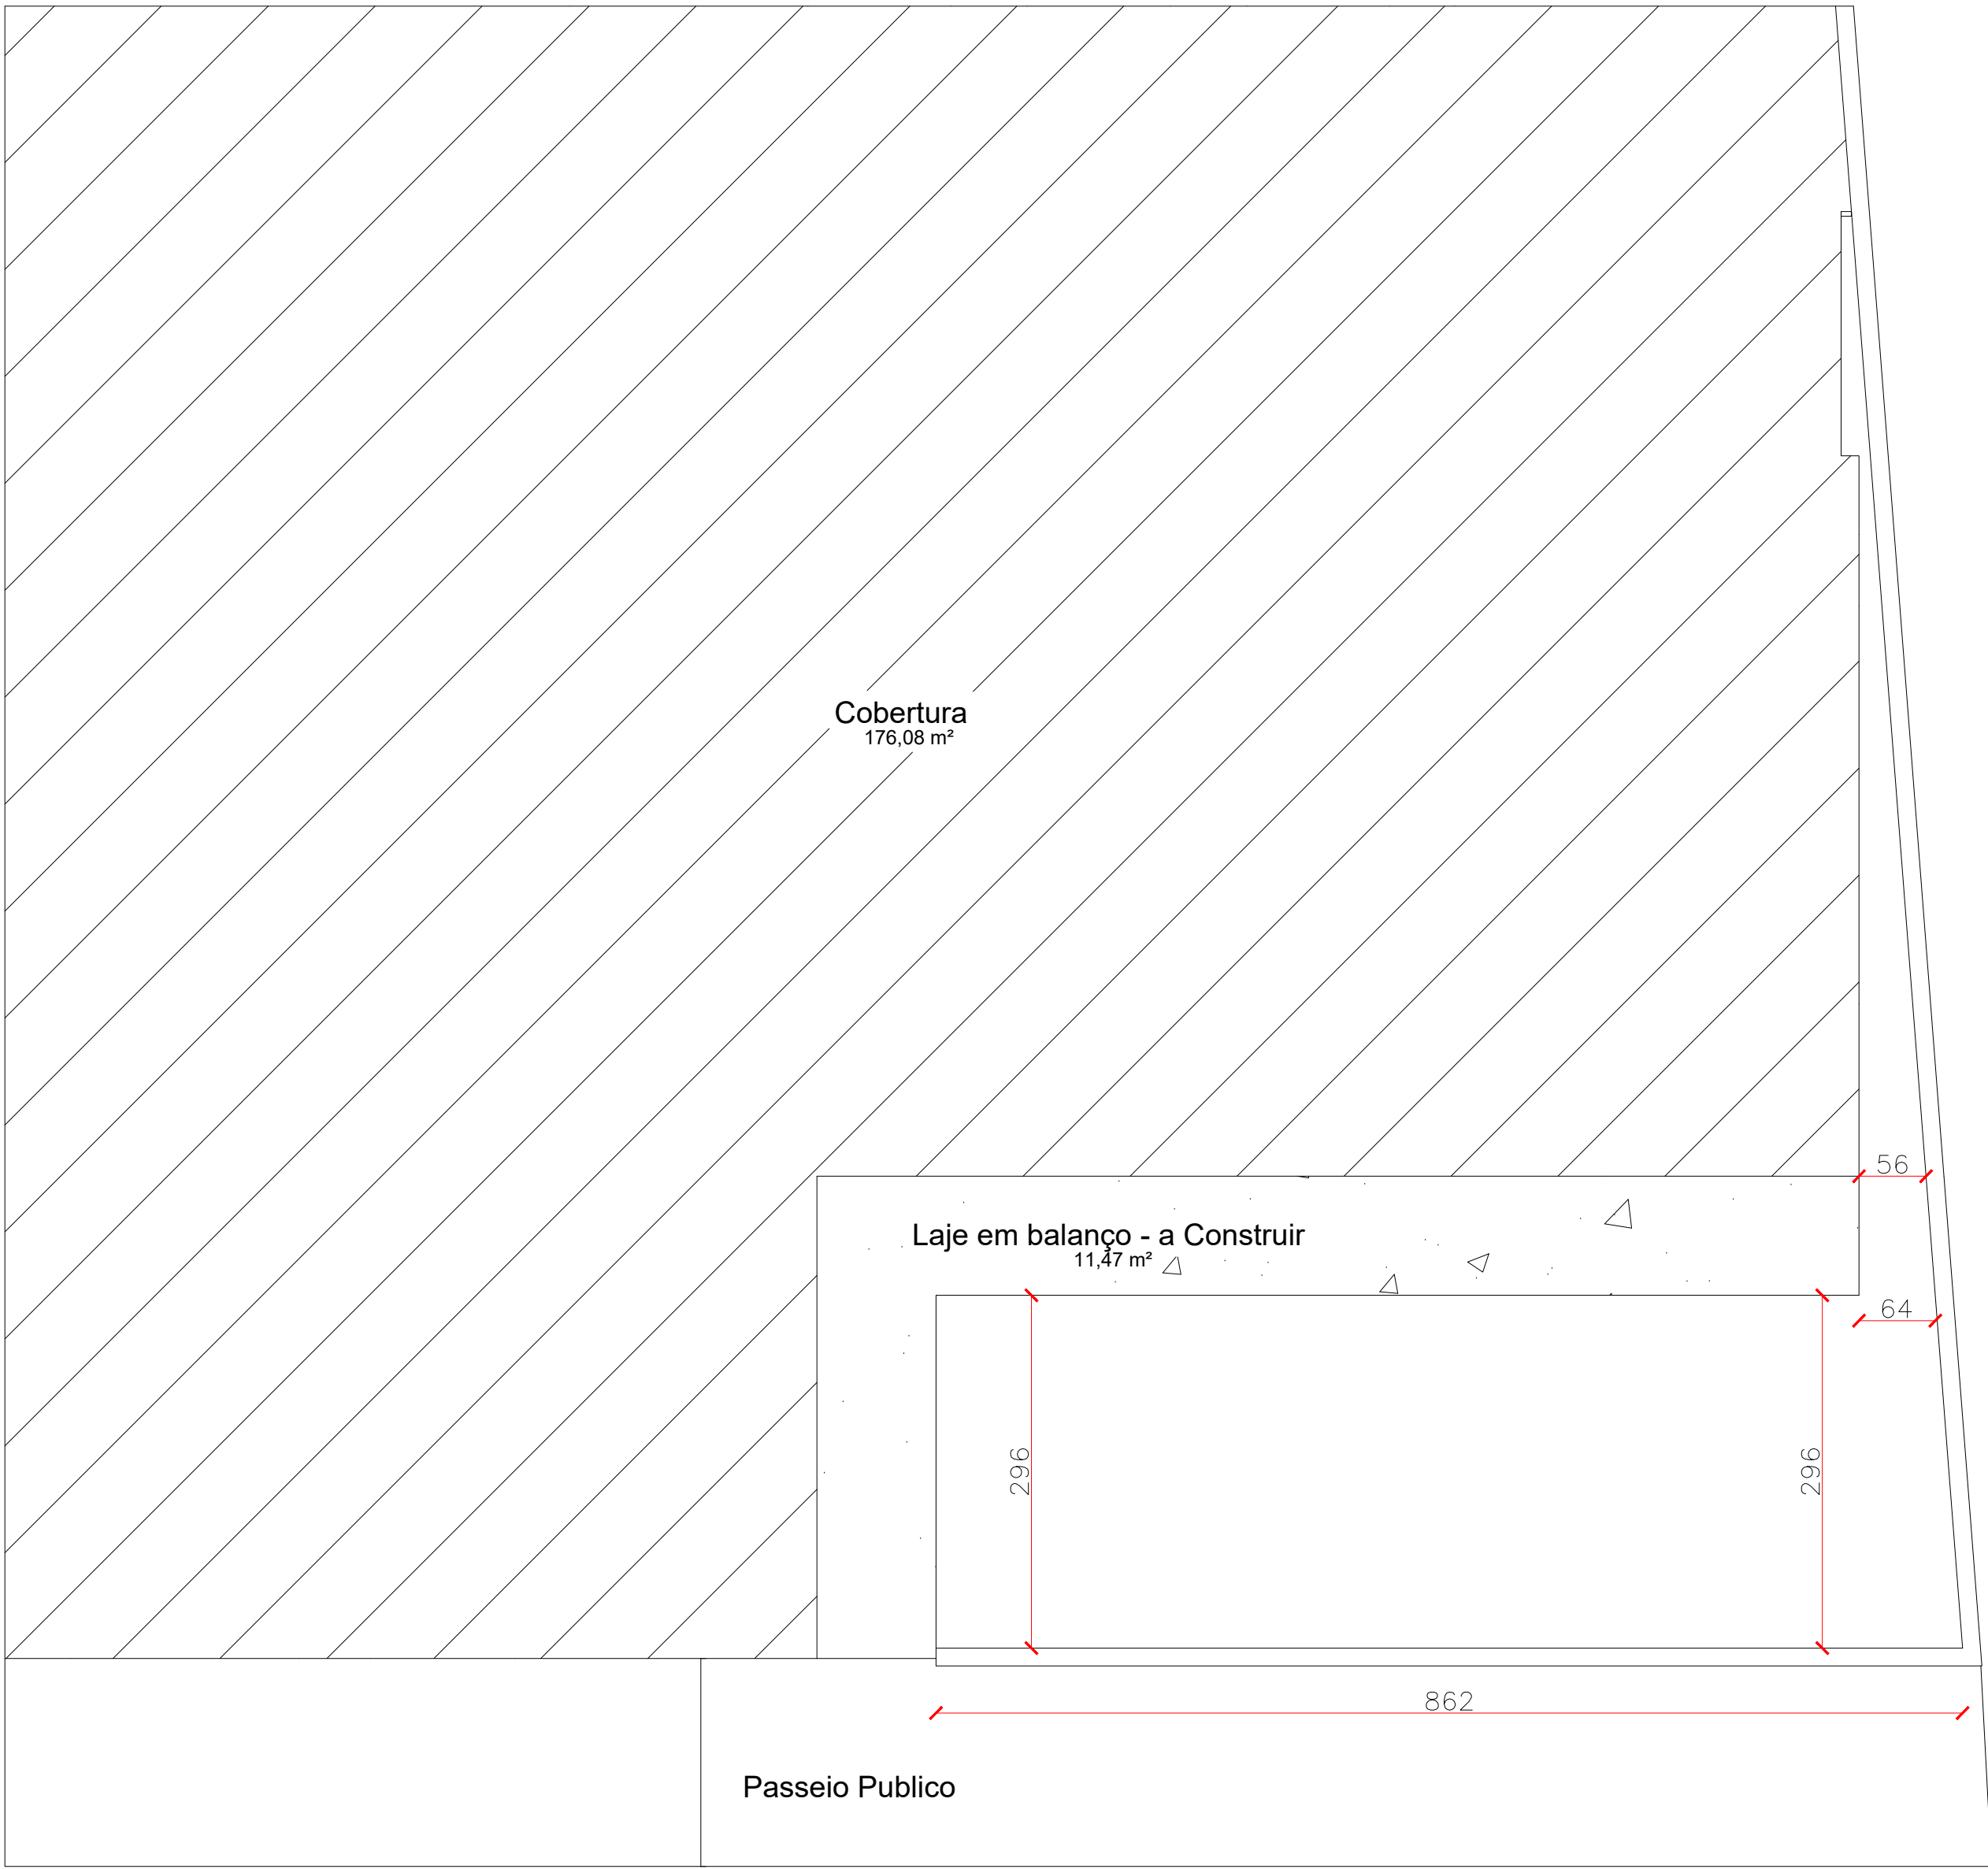


1 PLANTA DE LOCAÇÃO

ESCALA 1 : 50

1

2 PLANTA DE COBERTURA

ESCALA 1 : 50

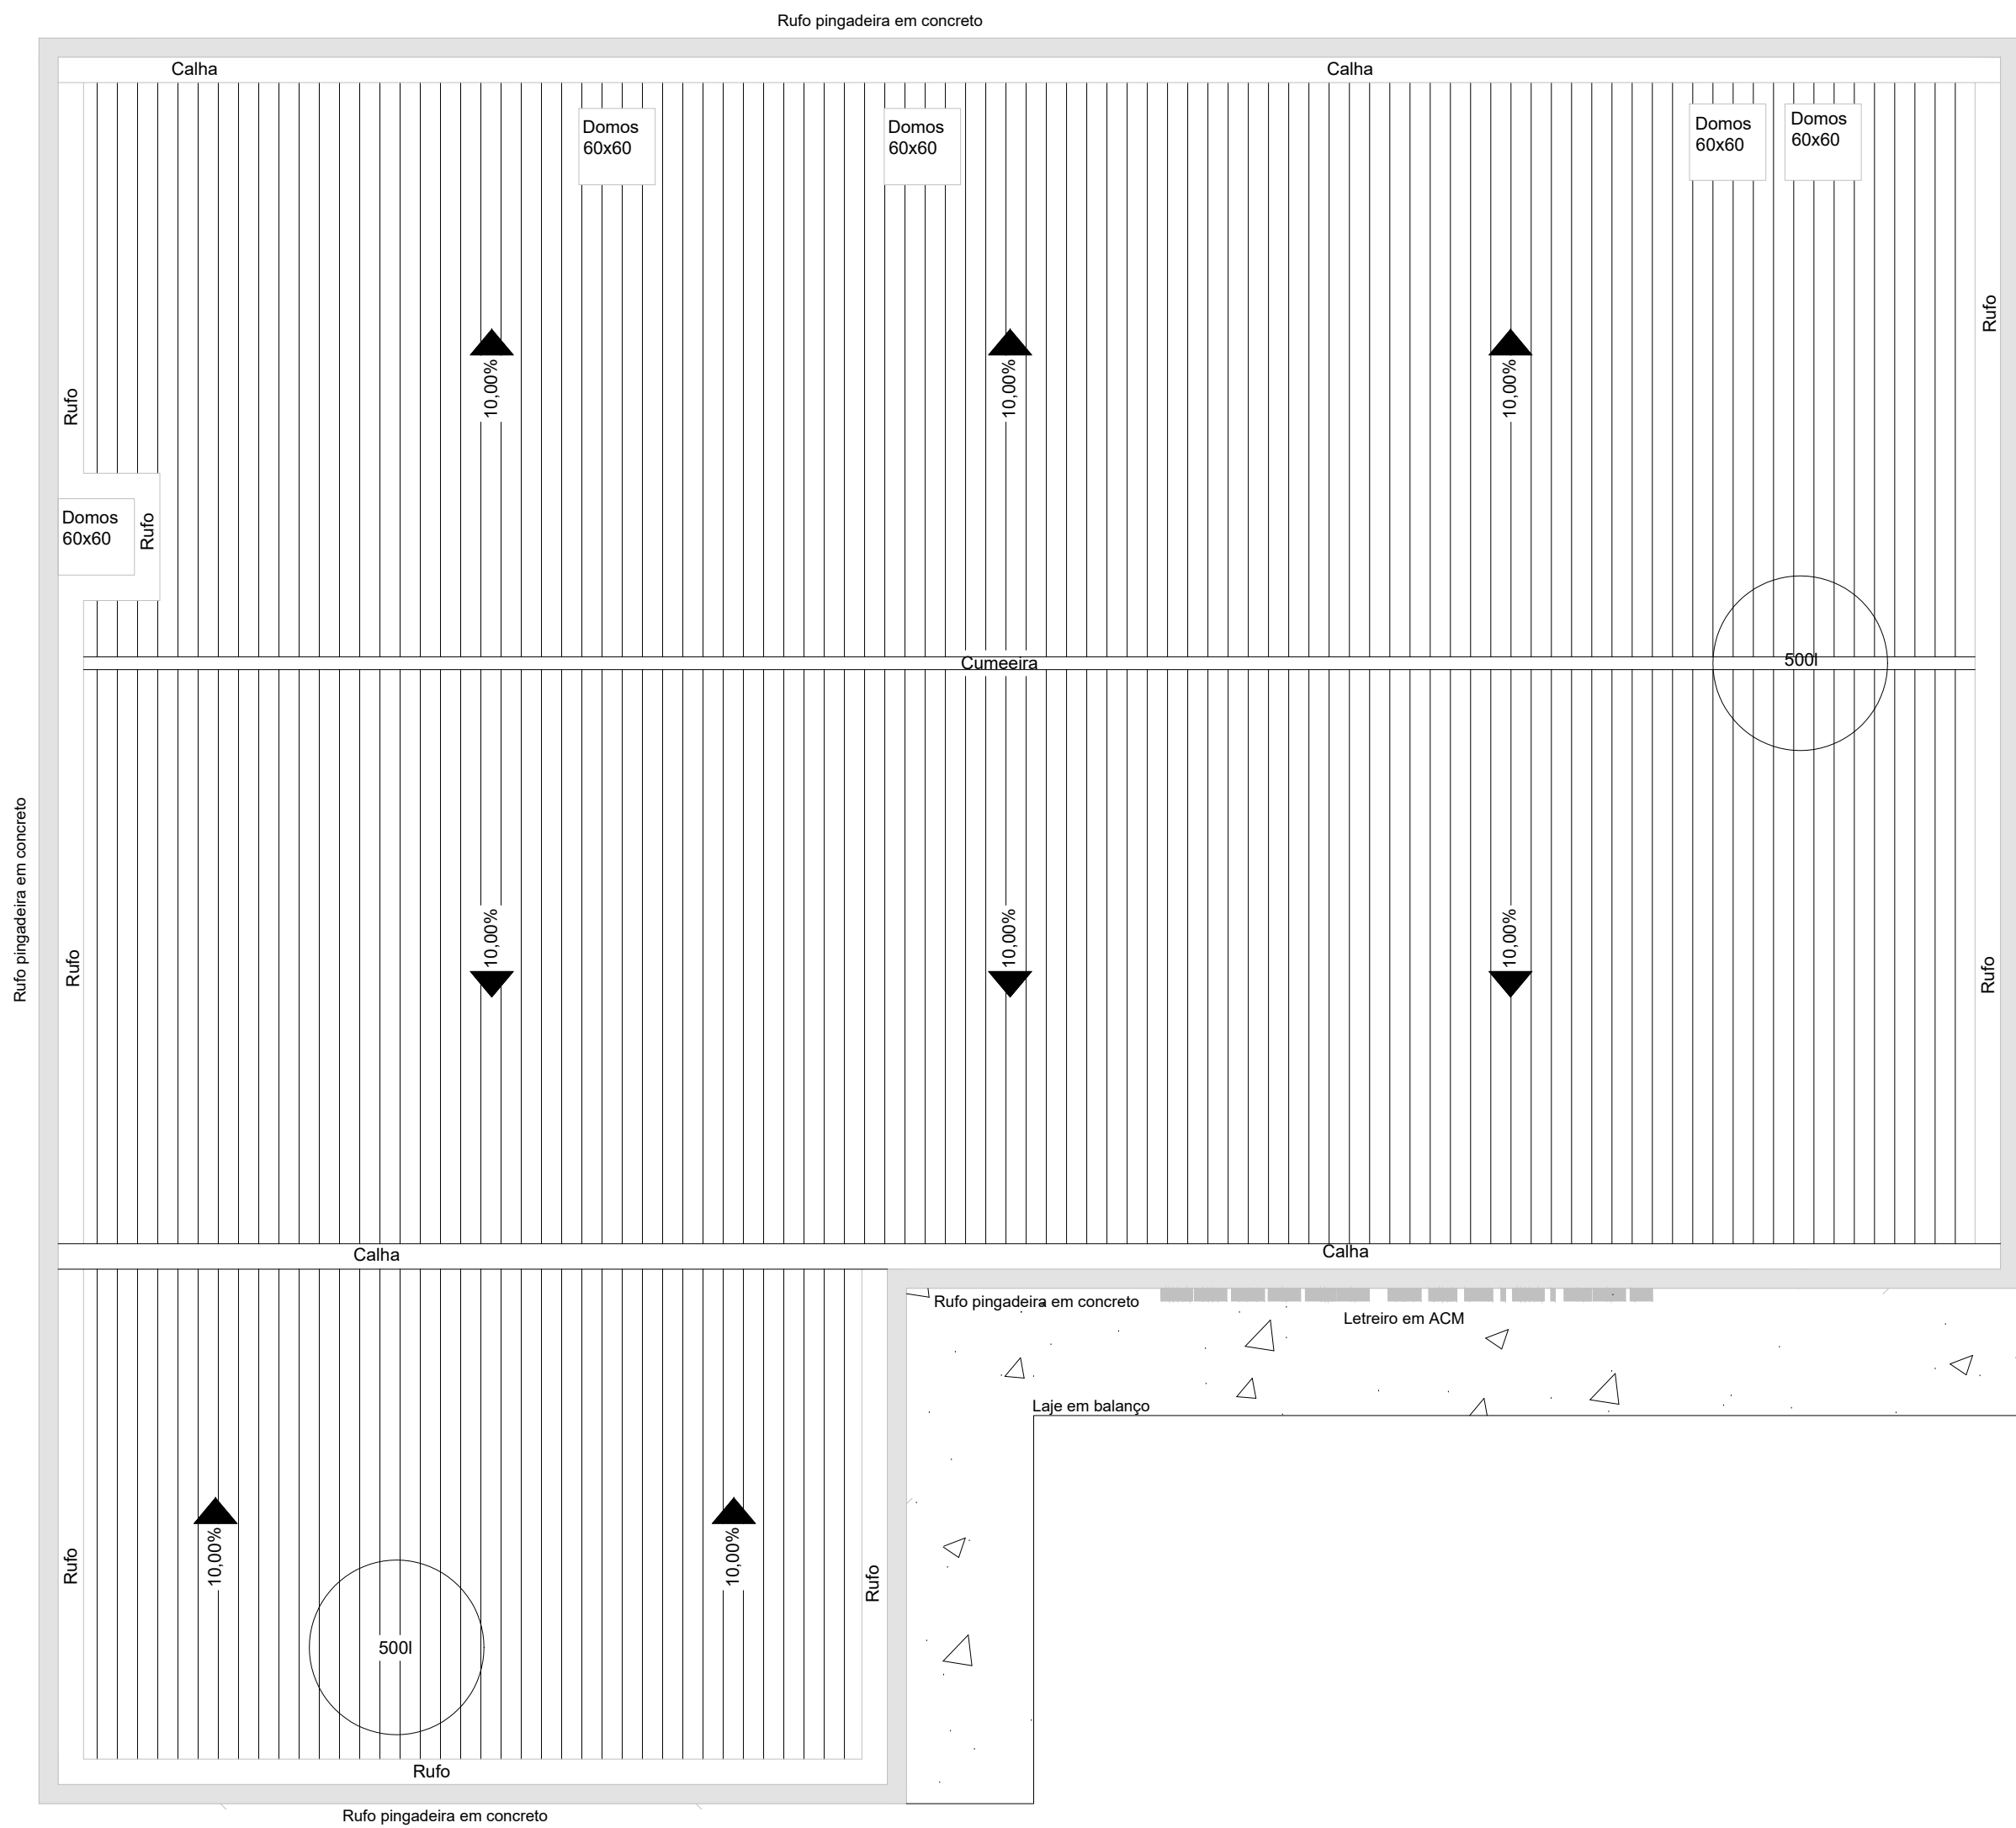

QUADRO DE ÁREAS					
Quantitativo		m²			
Terreno		224,65			
Existente / A Reformar		176,08			
A Ampliar		176,08			
Total		352,16			

REVISÃO	DESCRIÇÃO	TIPO	ELABORADO	VERIFICADO	DATA
00	EMISSION INICIAL	EXE	ARIVALDO	ARIVALDO	01/11/2024

TIPOS DE EMISSÃO	ATP - ANTEPROJETO BSC - BÁSICO EXE - EXECUTIVO	APV - APROVADO PCT - P/ CONSTRUÇÃO ASB - "AS BUILT"	CNC - CANCELADO
ELABORAÇÃO: ABC SOLUÇÕES ABC SOLUÇÕES LTDA. TEL.: (34) 99776-7922 EMAIL: abc.solucoes.br@gmail.com			
REALIZAÇÃO: CÂMARA MUNICIPAL DE MONTEIRO LOBATO RUA MARIA LUIZA VALVANO, Nº 21 - CENTRO - MONTEIRO LOBATO/SP CNPJ: 02.241.871/0001-22 TEL.: (12) 3979-1145			
PROJETO DE REFORMA E AMPLIAÇÃO RUA MARIA LUIZA VALVANO, Nº 21 - CENTRO - MONTEIRO LOBATO/SP			
PSCIP - PROJETO SEGURANÇA CONTRA INCÊNDIO E PÂNICO			
AUTORIA DO PROJETO:		CONTRATANTE DO PROJETO:	
ARIVALDO OLIVEIRA JÚNIOR Engenheiro Civil - CREA 5.061.062.206/D SP ART. Nº M229243247710		PEDRO PAULO VAZ DOS SANTOS Engenheiro Civil - CREA 372.052/D MG ART. Nº M229243248160	
CÂMARA MUNICIPAL DE MONTEIRO LOBATO CNPJ: 02.241.871/0001-22			
DATA: NOVEMBRO/2024		ESCALA: INDICADA	
CÓDIGO: PRJ-INC			
TÍTULO DOS DESENHOS: PLANTAS DE LOCAÇÃO E COBERTURA		PRINCHA: 05/05	
DIREITOS AUTORAIS RESERVADOS: PROIBIDO REPRODUÇÃO, DIVULGAÇÃO OU ALTERAÇÃO SEM ORDEM EXPRESSA DO AUTOR.		TÍTULO DOS DESENHOS: MLQ-PROJ-INC-0000-REV00	