



MUNICÍPIO DE MONTEIRO LOBATO
ESTADO DE SÃO PAULO

Of. n.º 174/25

Monteiro Lobato, 12 de março de 2025



Senhor Vereador,

Em atenção aos termos do **Requerimento** n.º 12/25, de autoria de Vossa Excelência, encaminho em anexo ao presente a manifestação e documentos fornecidos pela Secretaria Municipal de Obras, atendendo, assim, ao que foi solicitado.

Sem mais para o momento, subscrevo-me bem como renovo meus protestos de consideração e estima.

Atenciosamente,


EDMAR JOSÉ DE ARAÚJO
Prefeito Municipal

Exmo. Sr.

Ver. Allan Rached

Câmara Municipal de Monteiro Lobato-SP



MUNICÍPIO DE MONTEIRO LOBATO

ESTADO DE SÃO PAULO



OFÍCIO SEC.OBRAS N.º 002/2025

Ref.: Resposta a Requerimento n.º 012/2025

À

Presidência da Câmara Municipal de Monteiro Lobato

Em cumprimento a determinação do Senhor Prefeito, venho em resposta à solicitação formulada pela Exmo. nobre Vereador Allan Rached, através do Requerimento N.º 012/25.

Informo que se trata de uma iniciativa privada por parte da Mitra Diocesana de São José dos Campos, informo ainda que houve abertura de processo para alvará de construção, e que segue em tramitação interna.

Anexo cópia do projeto referente a tratativa mencionada acima.

Sem mais para o momento e certos de sua compreensão, aproveito o ensejo para reiterar protestos de estima e consideração.

Atenciosamente,

Monteiro Lobato, 26 de fevereiro de 2025


RICARDO ALESSANDRO HENRIQUE DA SILVA
Secretário Municipal de Obras

PROJETO DE REGULARIZAÇÃO**FOLHA 01/02**

PROPRIETÁRIO: MITRA DIOCESANA DE SÃO JOSÉ DOS CAMPOS -

CIDADE: MUNICÍPIO DE MONTEIRO LOBATO - SP


BAIRRO: SOUSAS

LOCAL: AVENIDA SANTA RITA DE CASSIA

INSC. IMOB.:XXXXXXXXXXXXXXXXXX

PROJETO: REGULARIZAÇÃO DE UM TEMPLO RELIGIOSO

ESCALA 1/100

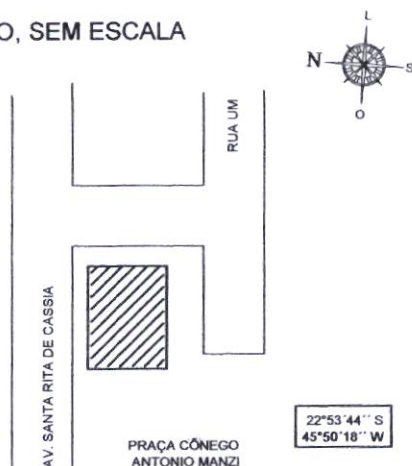SITUAÇÃO, SEM ESCALA

Sob pena da lei, somos responsáveis pela veracidade e exatidão das informações prestadas nesta declaração e no projeto apresentado. Por ser a expressão da verdade, firmamos o presente.

PROPRIETÁRIO:

NOME: MITRA DIOCESANA DE SÃO JOSÉ DOS CAMPOS SP

CNPJ: 50.461.540/0001-40

END: PRAÇA ASCANIO BRANDÃO, 01 JD. SÃO DIMAS

SÃO JOSÉ DOS CAMPOS - SP

CEP: 12245-440

AUTOR DO PROJETO

Arquiteta Simone A. Giomo Borges

CAU: A30561-8

RRT: 14066184

END: Alameda dos Bem te Vis, 52

Freitas - São José dos Campos - SP

CEP 12 214-422

FONE: 12 99138-8103

e-mail: giomo.simone@gmail.com

QUADRO DE ÁREAS m²EDIFICAÇÃO EXISTENTE..... 204,36 m²CIRCULAÇÃO 23,43 m²À CONSTRUIR..... 17,53 m²À DEMOLIR..... 2,15 m²TERRENO..... 000,00m²

T.O. = 0,00 % C.A. = 0,00

RESPONSÁVEL EXECUÇÃO DO PROJETO

ENGº: MARCO AURELIO ALMEIDA

CREA: 064.522.1819

ART: 2620240511207

INSC. MUNIC.: 14066184

ENDEREÇO: RUA ANA SOARES DA SILVEIRA, 97

URBANOVA - SAO JOSE DOS CAMPOS - SP

CEP 12.244-517

CEL 12 997113598

e-mail: marco.almeida64@gmail.com

PREFEITURA MUNICIPAL DE MONTEIRO LOBATO

PROCESSO nº: _____/____


CONFERIDO E APROVADO:

EM ____/____/____

IR

RES)

AVENIDA SANTA RITA

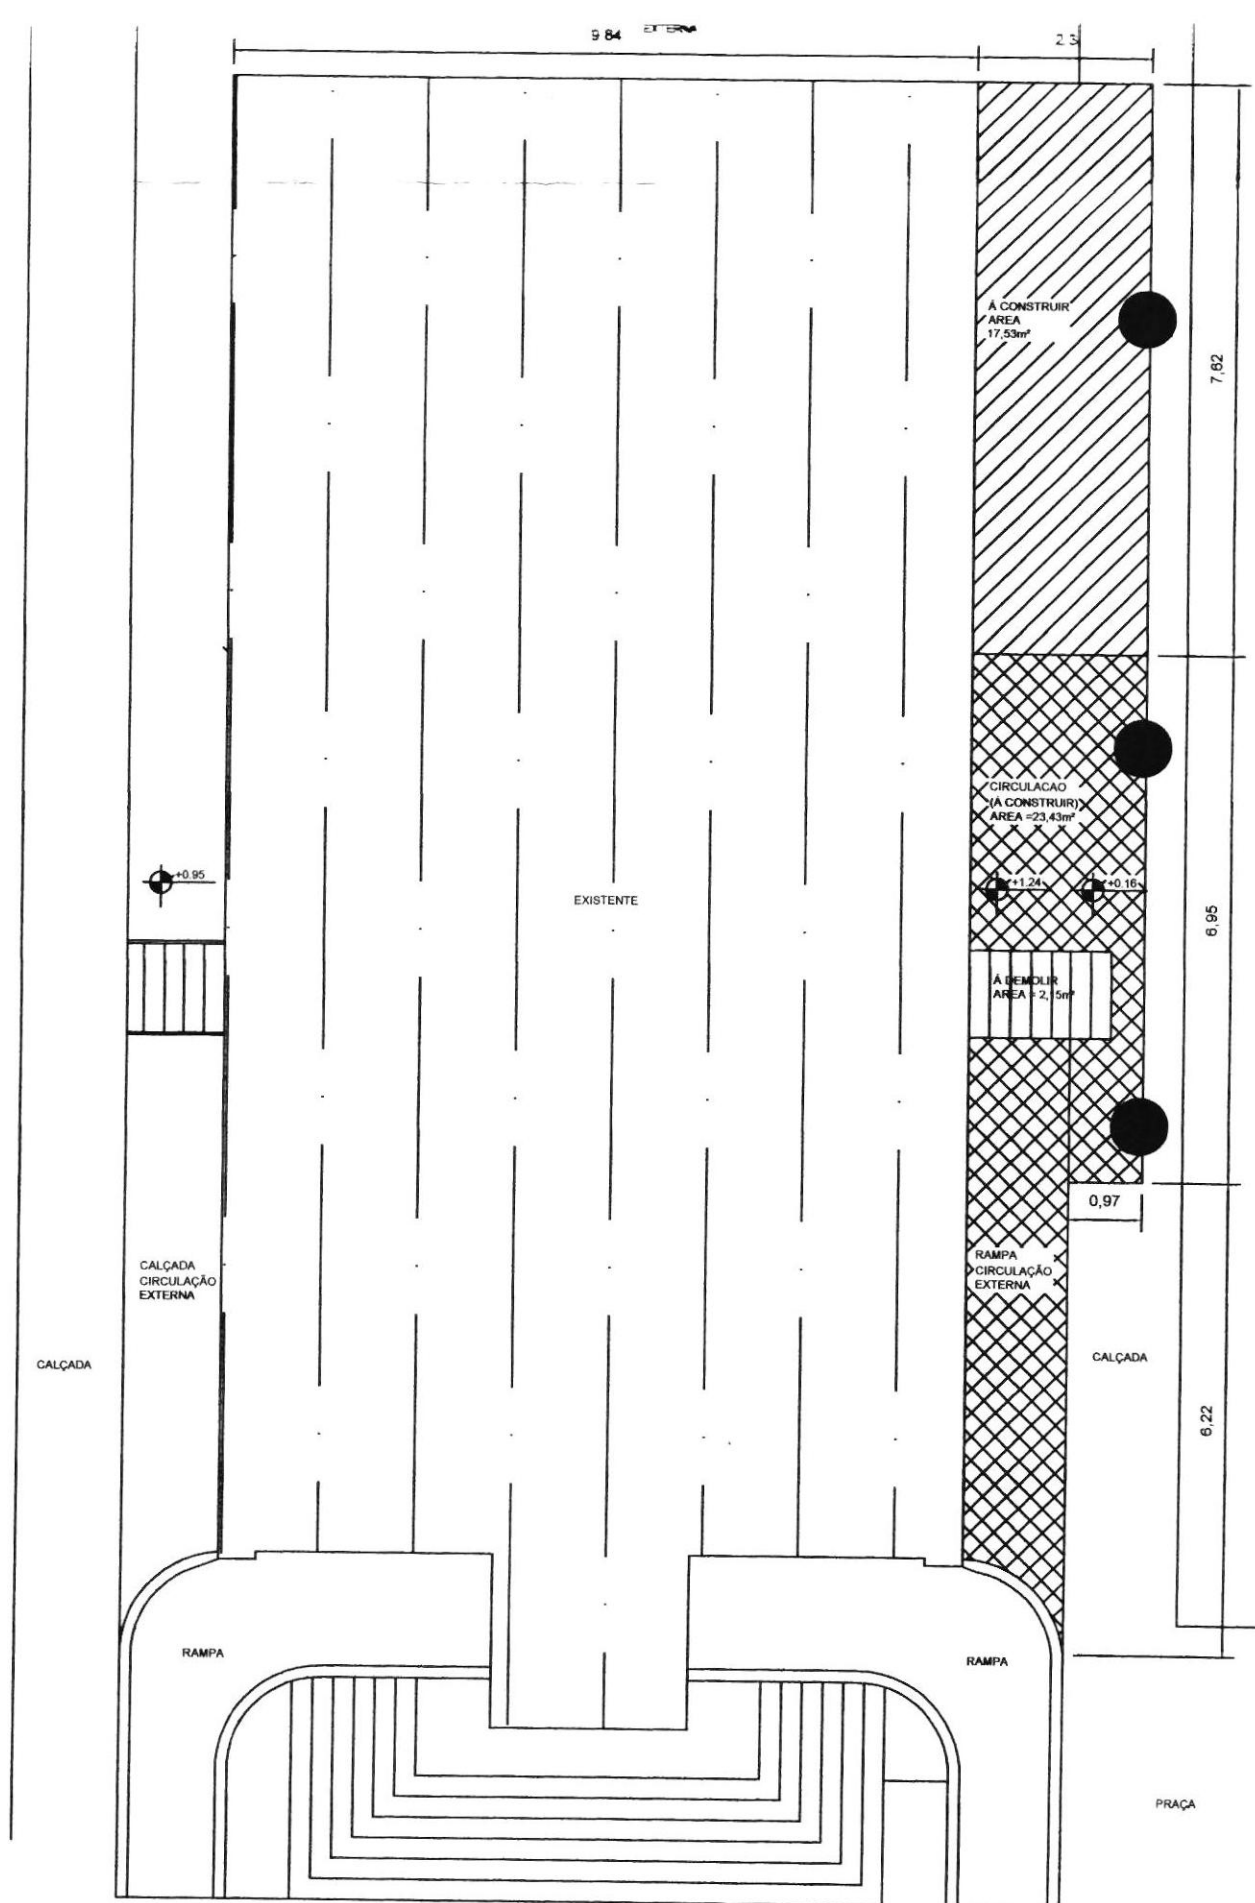

PRAÇA CÔNEGO ANTONIO MANZI

PROJETO DE IMPLANTAÇÃO
PAVIMENTO TERREO
ESC 1/100

PLANTA BAIXA EXISTENTE E AMPLIAÇÃO