

Pavimento Térreo

1 : 50

Quadro de Cargas (QD1) - Térreo																									
Circuito	Descrição	Esquema	Método de inst.	Tensão (V)	Iluminação (W)			Tomadas (W)	Pot. total. (VA)	Pot. total. (W)	Fases	Pot. - R (W)	Pot. - S (W)	Pot. - T (W)	FCT	FCA	In ² (A)	Ip (A)	Seção (mm²)	Ic (A)	Icc (kA)	Diag	dV parc (%)	dV total (%)	Status
					35	100	240																		
1	Iluminação WC Masc, WC Feminino, Circulação, Cozinha e DML	F+N+T	B1	127 V					210	210	R	210			1,00	1,00	1,4	1,7	1,5	17,5	3	10	0,26	1,82	OK
2	Iluminação Plenário, Contabilidade, Circ, WC e Sala de Som	F+N+T	B1	127 V					455	455	R	455			1,00	0,05	5,5	3,6	1,5	17,5	3	10	1,76	3,32	OK
3	Iluminação Circulação, Secretaria e Escada	F+N+T	B1	127 V					280	280	S		280		1,00	0,80	2,8	2,2	1,5	17,5	3	10	0,81	2,37	OK
4	Iluminação Externa	F+N+T	B1	127 V					105	105	R	105			1,00	0,80	1,0	0,8	1,5	17,5	3	10	0,52	2,09	OK
5	Iluminação de Emergência (tomada)	F+N+T	B1	127 V				8	889	800	R	800			1,00	0,05	4,0	7,0	2,5	24,0	3	10	0,66	2,22	OK
6	Microondas	F+N+T	B1	127 V					689	620	S		620		1,00	1,00	5,4	5,4	2,5	24,0	3	10	0,41	1,97	OK
7	Cortina de Ar	F+N+T	B1	127 V				1	267	240	R	240			1,00	1,00	2,1	2,1	2,5	24,0	3	10	0,36	1,92	OK
8	Tomadas - Secretaria	F+N+T	B1	127 V			11		1222	1100	R	1100			1,00	0,80	9,8	9,6	2,5	24,0	3	10	0,59	2,15	OK
9	Tomadas - Cozinha, DML, WC Feminino, Circulação, WC Masculino	F+N+T	B1	127 V			11		1222	1100	R	1100			1,00	1,00	5,2	9,6	2,5	24,0	3	10	0,53	2,09	OK
10	Tomadas Plenário 1	F+N+T	B1	127 V			10		1111	1000	S		1000		1,00	0,65	9,4	8,7	2,5	24,0	3	10	1,04	2,60	OK
11	Tomadas Plenário 2	F+N+T	B1	127 V			10		1111	1000	S		1000		1,00	0,80	7,7	8,7	2,5	24,0	3	10	1,22	2,78	OK
12	Tomadas Contabilidade	F+N+T	B1	127 V			9		1000	900	R	900			1,00	0,65	12,1	7,9	2,5	24,0	3	10	2,08	3,64	OK
13	Tomadas WC e Sala de Som	F+N+T	B1	127 V			11		1222	1100	R	1100			1,00	0,65	14,8	9,6	2,5	24,0	3	10	1,82	3,38	OK
14	Tomadas Circulação e Depósito	F+N+T	B1	127 V			4		444	400	R	400			1,00	0,80	4,4	3,5	2,5	24,0	3	10	0,66	2,22	OK
15	Reserva	F+N+T	B1	127 V					1000	1000	S		1000		1,00	1,00	7,9	7,9	1,5	17,5	3	10	0,00	0,00	OK
16	Reserva	F+N+T	B1	127 V					1000	1000	S		1000		1,00	1,00	7,9	7,9	1,5	17,5	3	10	0,00	0,00	OK
17	Reserva	F+N+T	B1	127 V					1000	1000	S		1000		1,00	1,00	7,9	7,9	1,5	17,5	3	10	0,00	0,00	OK
18	Reserva	F+N+T	B1	127 V					1000	1000	S		1000		1,00	1,00	7,9	7,9	1,5	17,5	3	10	0,00	0,00	OK
TOTAL						30	74	1	1	14228	13310	R+S	6410	6900	0										

Quadro de Demanda (AL1) - Térreo			
Tipo de carga	Potência instalada (kVA)	Fator de demanda (%)	Demanda (kVA)
Ar Condicionado (Uso Comercial) EDP	13.58	100.00	13.58
Iluminação e TUG's (Escritórios e salas comerciais) - EDP	14.68	100.00	14.68
Motores - EDP	5.68	100.00	5.68
Secadora de roupa, forno elétrico, máquina de lavar louça/roupa e forno de micro-ondas (EDP)	0.69	100.00	0.69
Uso Específico (EDP)	8.27	100.00	8.27
TOTAL			42.89



Legenda - Térreo	
	Caixa de PVC 4x2" de embutir, para passagem de fiação
	Conjunto interruptores simples e 1 tomada 2P+T a 1,10m do piso
	Cx PVC 4x4" de embutir, para passagem de fiação
	Cx PVC 4x4" de embutir, para passagem de fiação
	Entrada de serviço aérea - Saída aérea
	Interruptores simples a 0,80m do piso
	PONTO DE INTERRUPTOR SIMPLS EMBUTIDO NA PAREDE (QUANDO NÃO ESPECIFICADO H=1,10M)
	Ponto genérico de luz 35W
	Quadro de Medição embutido na parede/muro
	Tomada alta a 2,20m do piso
	Tomada baixa a 0,30m do piso
	Tomada média a 1,20m do piso

Legenda de condutos - Térreo	
Elétrica	
	Direta
	Teto
	Alta
	Média
	Baixa
	Piso

Legenda de fiação - Térreo	
1	
2	
3	
4	
5	
6	
7	
8	
9	
10	
11	
12	
13	
14	
15	
16	
17	
18	
19	
20	
21	
22	
23	
24	
25	

Legenda detalhada - Térreo	
Caixa de PVC 4x2" de embutir, para passagem de fiação, a 1,10m do piso	
Acessórios p/ eletrodutos	
Caixa PVC 4x2"	1pc
Dispositivo Elétrico - embutido	
Placa 2x4"	
Placa cega	1pc
Conjunto interruptores simples e 1 tomada 2P+T a 1,10m do piso	
Acessórios p/ eletrodutos	
Caixa PVC 4x2"	1pc
Dispositivo Elétrico - embutido	
Placa 2x4"	
Placa p/ 2 funções	1pc
S/ placa	
Interruptor 1 tecla simples	1pc
Tomada hexagonal (NBR 14136) 2P+T 10A	
Cx PVC 4x4" de embutir, para passagem de fiação, a 1,10m do piso	
Acessórios p/ eletrodutos	
Caixa PVC 4x4"	1pc
Dispositivo Elétrico - embutido	
Placa 4x4"	
Placa p/ 2 funções	1pc
S/ placa	
Módulo cego c/ furo 11mm	2pc
Cx PVC 4x4" de embutir, para passagem de fiação, a 2,20m do piso	
Acessórios p/ eletrodutos	
Caixa PVC 4x4"	1pc
Dispositivo Elétrico - embutido	
Placa 4x4"	
Placa cega	1pc
Entrada de serviço aérea - Saída aérea	
Acessórios p/ eletrodutos	
Arnela zamak	2pc
1/2"	1pc
Bucha zamak	
1.1/4"	4pc
1/2"	1pc
Bujão de aço galvanizado	
4"	1pc
Curva 180° PVC rosca	
1.1/4"	2pc
Curva 45° PVC rosca	
1.1/4"	4pc
Curva 90° PVC longa rosca	
1/2"	2pc
Luva PVC rosca	
1.1/4"	2pc
1/2"	2pc
Luva aço galvan, pesado	
1.1/2"	2pc
1.1/4"	10pc
Eletroduto PVC rosca	
Eletroduto, vara 3,0m	4m
1/2"	1m
3/4"	
Material p/ entrada serviço	
Caixa inspeção de aterramento	
250x250x400mm	1pc
Haste de aterramento aço/cobre	
D=15mm, comprimento 2,4m	1pc
Isolador roldana 600V	
Porcelana vidrada	5pc
Parafuso aço galvanizado cabeça quadr.	
Rosca M16x2, comprim. 100mm	1pc
Poste de tubo galvanizado	
D=102mm, L=6,0m	1pc
Interruptores simples a 0,80m do piso	
Acessórios p/ eletrodutos	
Caixa PVC 4x2"	1pc
Dispositivo Elétrico - embutido	
Placa 2x4"	
Placa p/ 3 funções	1pc
S/ placa	
Interruptor 1 tecla simples	3pc
PONTO DE INTERRUPTOR SIMPLS EMBUTIDO NA PAREDE (QUANDO NÃO ESPECIFICADO H=1,10M)	
Acessórios p/ eletrodutos	
Caixa PVC 4x2"	1pc
Dispositivo Elétrico - embutido	
Placa 2x4"	
Placa p/ 1 função	1pc
S/ placa	
Interruptor 1 tecla simples	1pc
Ponto genérico de luz 35W	
Acessórios p/ eletrodutos	
Caixa PVC octogonal 4"x4"	1pc
Quadro de Medição embutido na parede/muro	
Quadro de medição - CEB	
Unidade consumidora individual - embutir	1pc
Caixa de medição direta física - Tipo B1	1pc
Caixa medição polifásica tipo P1	
Tomada alta a 2,20m do piso	
Acessórios p/ eletrodutos	
Caixa PVC 4x2"	1pc
Dispositivo Elétrico - embutido	
Placa 2x4"	
Placa p/ 1 função	1pc
S/ placa	
Tomada hexagonal (NBR 14136) 2P+T 10A	1pc
Tomada baixa a 0,30m do piso	
Acessórios p/ eletrodutos	
Caixa PVC 4x2"	1pc
Dispositivo Elétrico - embutido	
Placa 2x4"	
Placa p/ 1 função	1pc
S/ placa	
Tomada hexagonal (NBR 14136) 2P+T 10A	1pc
Tomada média a 1,20m do piso	
Acessórios p/ eletrodutos	
Caixa PVC 4x2"	1pc
Dispositivo Elétrico - embutido	
Placa 2x4"	
Placa p/ 1 função	1pc
S/ placa	
Tomada hexagonal (NBR 14136) 2P+T 10A	1pc

SITUAÇÃO, SEM ESCALA

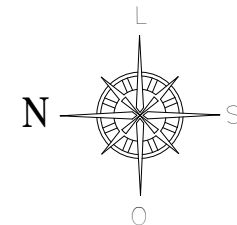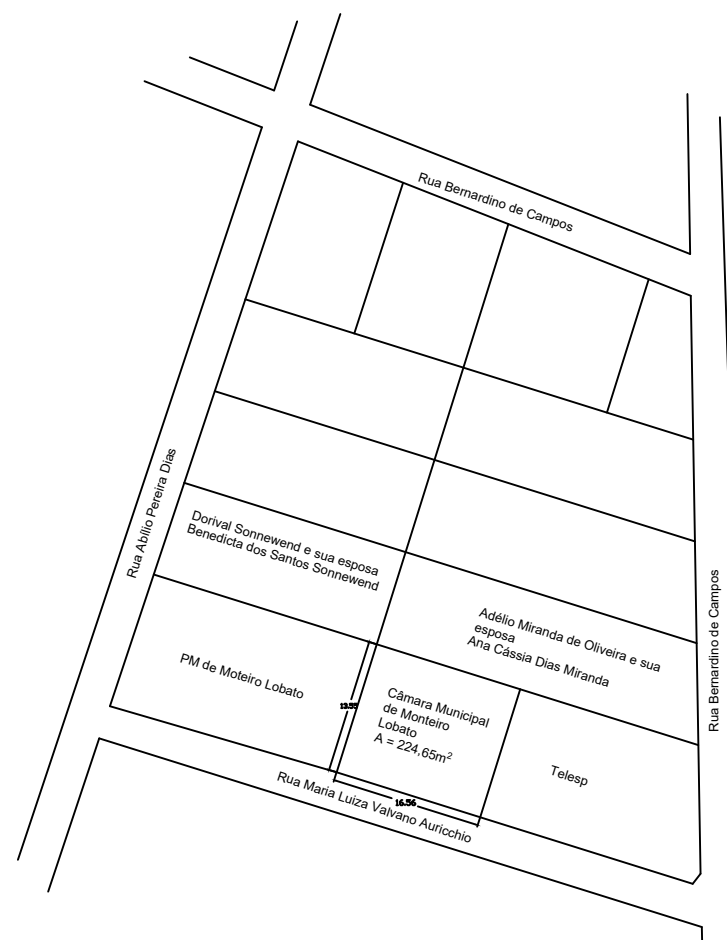

QUADRO DE ÁREAS

Quantitativo	m²
Terreno	224,65
Existente / A Reformar	176,08
A Ampliar	176,08
Total	352,16

REVISÃO	DESCRIÇÃO	TIPO	ELABORADO	VERIFICADO	DATA
00	EMISSÃO INICIAL	EXE	ARIVALDO	ARIVALDO	01/11/2024

TIPOS DE EMISSÃO	ATP - ANTEPROJETO BSC - BÁSICO EXE - EXECUTIVO	APV - APROVADO PCT - P/ CONSTRUÇÃO ASB - "AS BUILT"	CNC - CANCELADO
------------------	--	---	-----------------

ABC SOLUÇÕES	ELABORAÇÃO: ABC SOLUÇÕES LTDA. TEL.: (34) 99776-7922 EMAIL: abc.solucoes.br@gmail.com
---------------------	---

	REALIZAÇÃO: CÂMARA MUNICIPAL DE MONTEIRO LOBATO RUA MARIA LUIZA VALVANO, N° 21 - CENTRO MONTEIRO LOBATO/SP CEP.: 12.200-000 TEL.: (12) 3979-1145
--	--

PROJETO DE REFORMA E AMPLIAÇÃO	
RUA MARIA LUIZA VALVANO, N° 21 - CENTRO - MONTEIRO LOBATO/SP	


PROJETO ELÉTRICO

AUTORIA DO PROJETO:	CONTRATANTE DO PROJETO:
ARIVALDO OLIVEIRA JUNIOR Engenheiro Civil - CREA 5.061.062.206/D SP ART. N° M62243247110	CÂMARA MUNICIPAL DE MONTEIRO LOBATO CNPJ: 02.241.871/0001-22

DATA: NOVEMBRO/2024	ESCALA: INDICADA	CÓDIGO: PRJ-ELE
------------------------	---------------------	--------------------

TÍTULO DOS DESENHOS: PAVIMENTO TÉRREO, QUADRO DE CARGAS QD 01, QUADRO DE DEMANDA, LEGENDAS E INFORMAÇÕES	PRINCHA: 02/06
---	--------------------------

DIREITOS AUTORAIS RESERVADOS: PROIBIDO REPRODUÇÃO, DIVULGAÇÃO OU ALTERAÇÃO SEM CRED. EXPRESSA DO AUTOR.	TÍTULO DOS DESENHOS: TÉRREO
---	--------------------------------

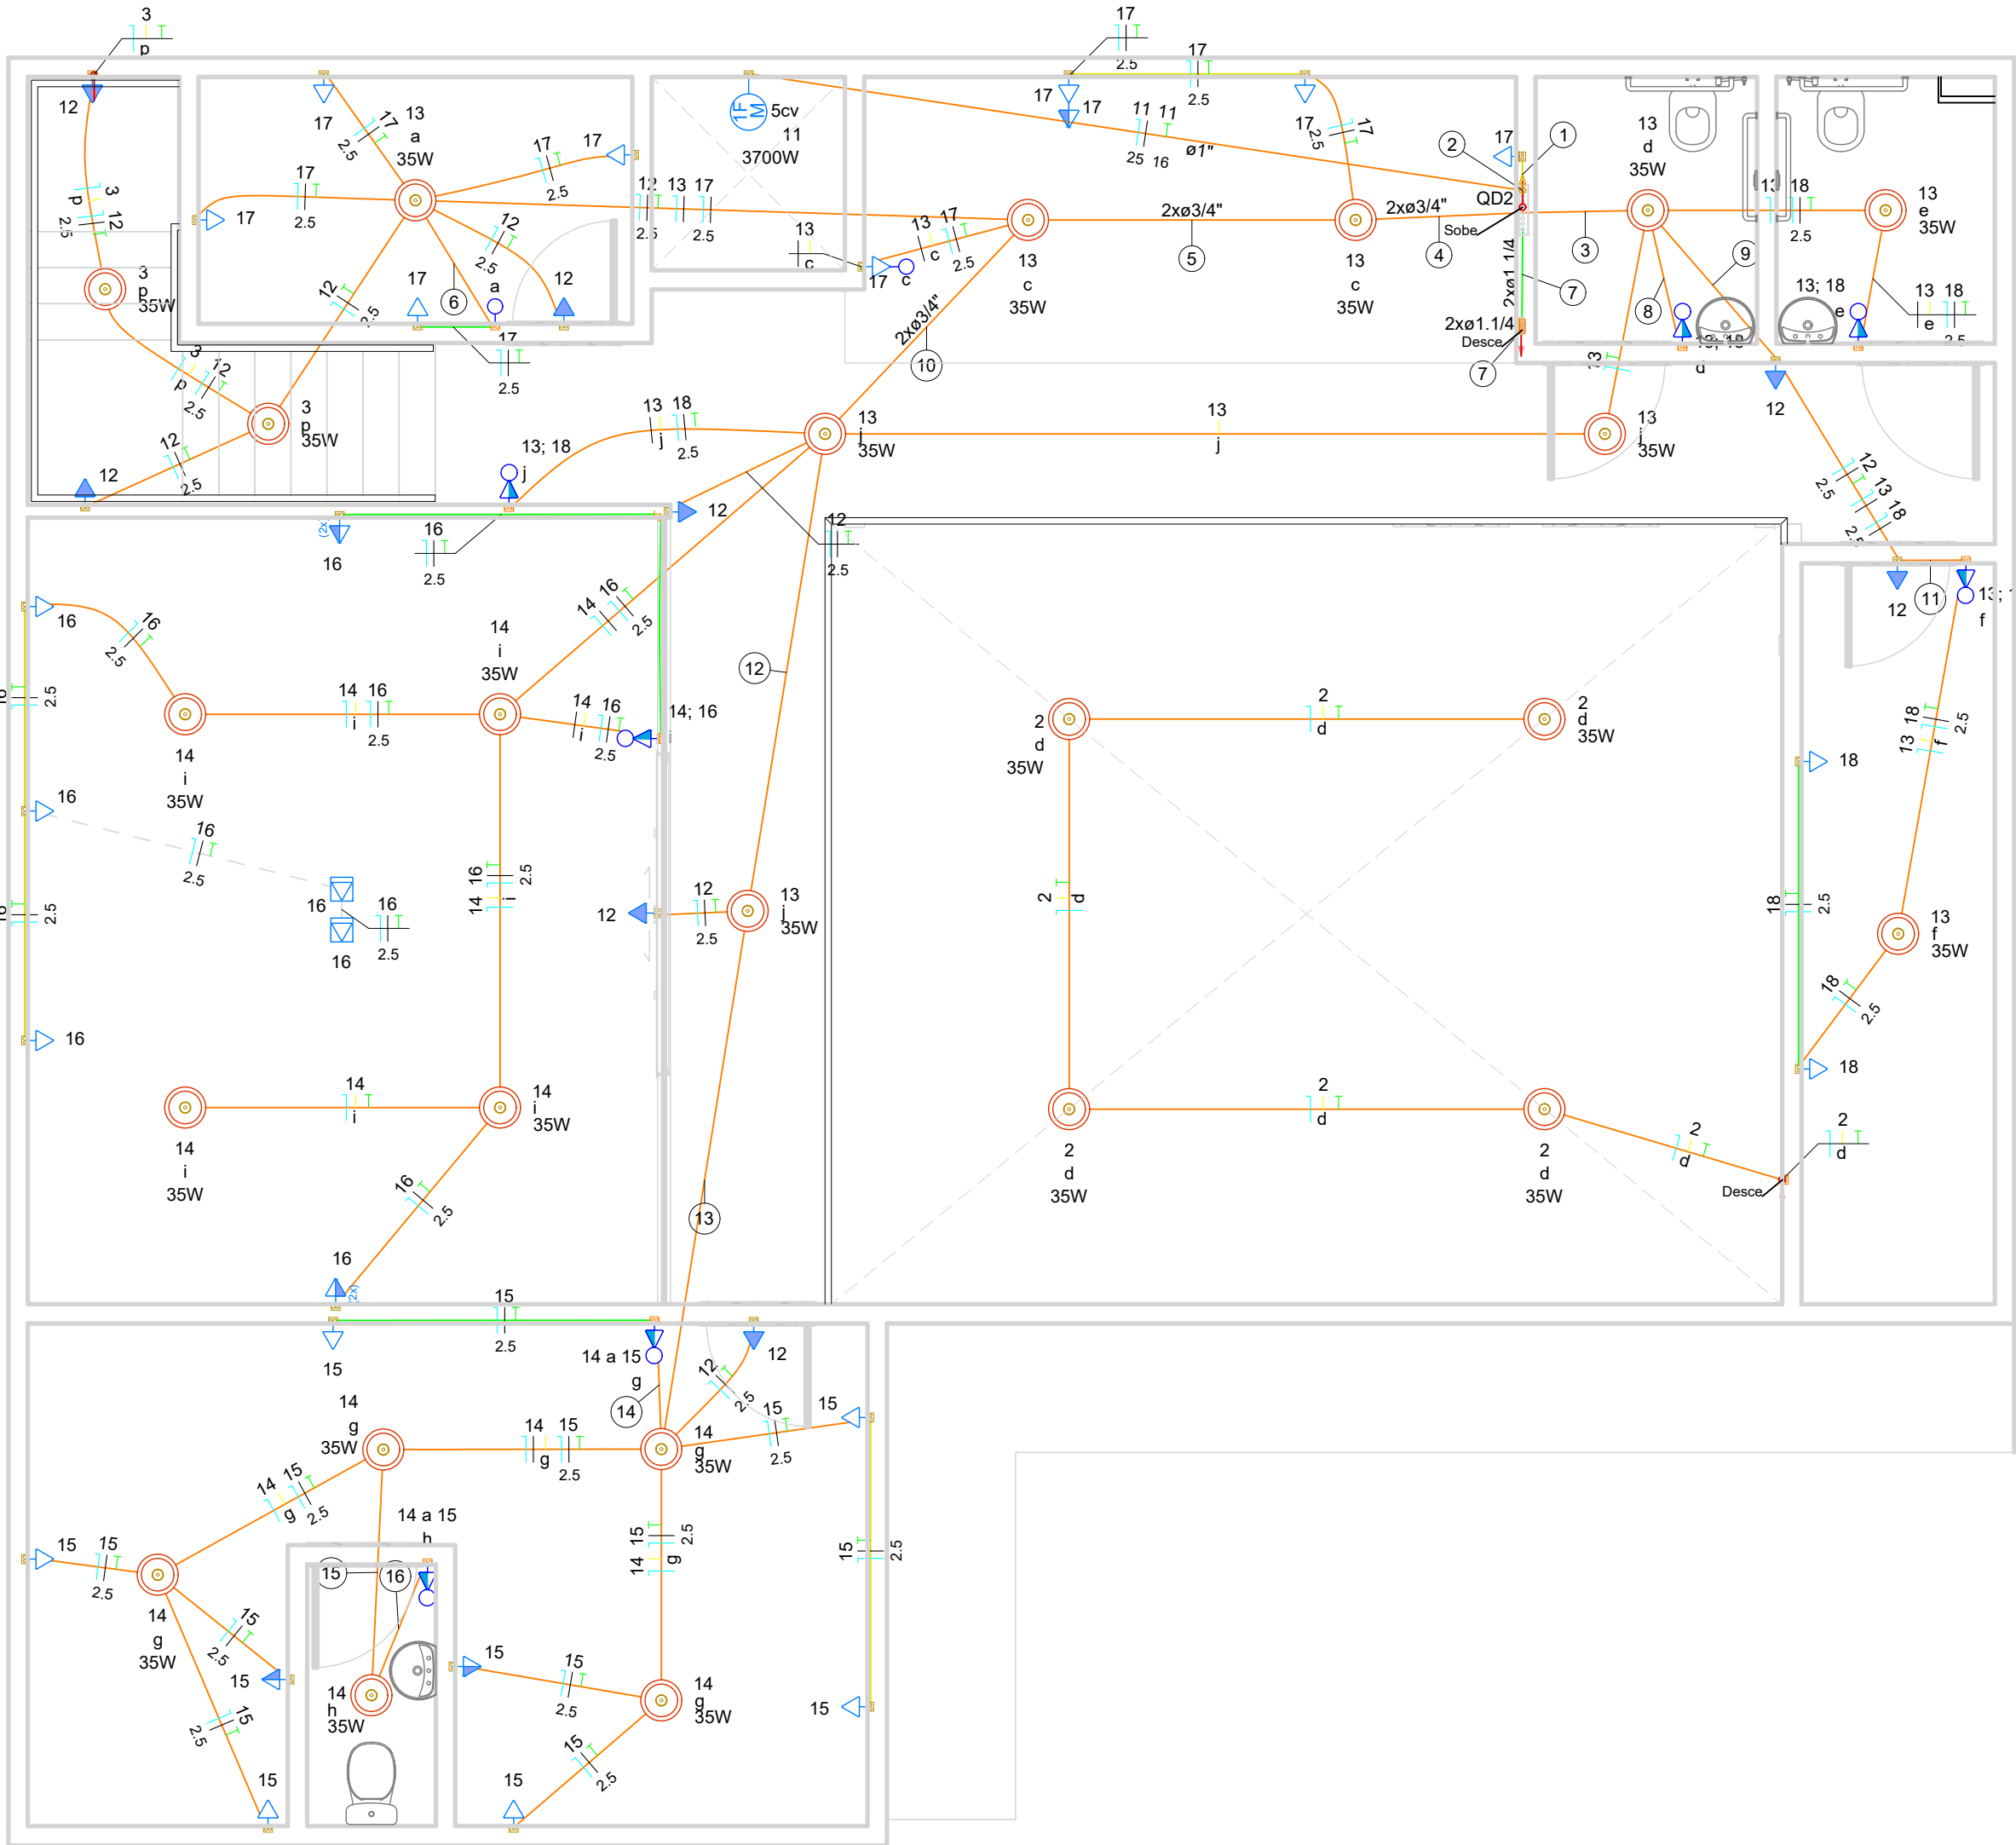

Pavimento 01

1 : 50

Quadro de Cargas (QD2) - Pavimento 01																
Circuito	Descrição	Esquema	Método de inst.	Tensão (V)	Iluminação (W)				Tomadas (W)				Pot. total. (VA)	Pot. total. (W)	Fases	Pot. - R (W)
					35	100	815	1085	1630	3700						
1	Ar Condicionado 1 Plenário 18.000 BTUS	F+F+T	B1	220 V					1			1811	1630	R+S	815	815
2	Ar Condicionado 2 Plenário 18.000 BTUS	F+F+T	B1	220 V					1			1811	1630	R+S	815	815
3	Ar Condicionado 3 Plenário 18.000 BTUS	F+F+T	B1	220 V					1			1811	1630	R+S	815	815
4	Ar Condicionado Sala de Espera 18.000 BTUS	F+F+T	B1	220 V					1			1811	1630	R+S	815	815
5	Ar Condicionado Sala de Reunião 12.000 BTUS	F+F+T	B1	220 V					1			1206	1085	R+S	543	543
6	Ar Condicionado Sala da Presidência 12.000 BTUS	F+F+T	B1	220 V					1			1206	1085	R+S	543	543
7	Ar Condicionado Secretaria 12.000 BTUS	F+F+T	B1	220 V					1			1206	1085	R+S	543	543
8	Ar Condicionado Contabilidade 9.000 BTUS	F+F+T	B1	220 V					1			906	815	R+S	408	408
9	Ar Condicionado Sala de Som 9.000 BTUS	F+F+T	B1	220 V					1			906	815	R+S	408	408
10	Ar Condicionado Sala do Jurídico 9.000 BTUS	F+F+T	B1	220 V					1			906	815	R+S	408	408
11	Plataforma Elevatória	F+F+T	B1	220 V						1		5679	3700	R	3700	
12	Iluminação de Emergência (tomada)	F+N+T	B1	127 V				8				889	800	S		800
13	Iluminação Sala do Jurídico, Circulação, Sala de Espera, WC'S e Depósito	F+N+T	B1	127 V	9							315	315	S		315
14	Iluminação Sala de Reunião, Sala da Presidência e Banheiro	F+N+T	B1	127 V	9							315	315	S		315
15	Tomadas Sala da Presidência e WC	F+N+T	B1	127 V						10		1111	1000	R	1000	
16	Tomadas Sala de Reunião	F+N+T	B1	127 V						10		1111	1000	R	1000	
17	Tomadas Sala de Espera e Sala do Jurídico	F+N+T	B1	127 V						9		1000	900	S		900
18	Tomadas Circulação, Depósito e Banheiros	F+N+T	B1	127 V						6		667	600	S		600
19	Reserva	F+N+T	B1	127 V								1000	1000	S		1000
20	Reserva	F+N+T	B1	127 V								1000	1000	S		1000
21	Reserva	F+N+T	B1	127 V								1000	1000	S		1000
22	Reserva	F+N+T	B1	127 V								1000	1000	S		1000
TOTAL					18	43	3	3	4	1		28664	24850	R+S	11810	13040

Legenda de fiação - Pavimento 01	
1	17 2,5
2	11 11 17 2,5 16 2,5
3	12 13 18 2,5 2,5
4	12 13 14 15 16 17 2,5 2,5 2,5 2,5
5	12 13 14 15 16 17 2,5 2,5 2,5 2,5
6	13 17 2,5
7	QD2 QD2 50 25
8	13 18 2,5
9	12 13 18 2,5 2,5
10	12 13 14 15 16 18 2,5 2,5 2,5 2,5
11	13 18 2,5
12	12 13 14 15 2,5 2,5
13	12 14 15 2,5 2,5
14	14 15 2,5
15	14 15 2,5
16	14 15 2,5

Legenda de condutos - Pavimento 01	
Elétrica	
Direta	
Teto	
Média	
Baixa	
Piso	

Legenda - Pavimento 01	
2	2 Tomadas médias a 1,20m do piso
3	Conjunto interruptores simples e 1 tomada 2P+T a 1,10m do piso
4	Cx PVC 4x2" de embutir, para passagem de fiação
5	Cx PVC 4x4" de embutir, para passagem de fiação
6	Ponto Motor Elevador - 5 cv
7	PONTO DE INTERRUPTOR SIMPLES EMBUTIDO NA PAREDE (QUANDO NÃO ESPECIFICADO H=1,10M)
8	Ponto genérico de luz 35W
9	Tomada alta a 2,20m do piso
10	Tomada baixa a 0,30m do piso
11	Tomada média a 1,20m do piso
12	Tomada no piso

Legenda detalhada - Pavimento 01	
2	2 Tomadas médias a 1,20m do piso
3	Acessórios p/ eletrodutos
4	Caixa PVC 4x2"
5	Dispositivo Elétrico - embutido
6	Placa 2x4"
7	Placa p/ 2 funções
8	S/ placa
9	Tomada hexagonal (NBR 14136) (2) 2P+T 10A
10	Conjunto interruptores simples e 1 tomada 2P+T a 1,10m do piso
11	Acessórios p/ eletrodutos
12	Caixa PVC 4x2"
13	Dispositivo Elétrico - embutido
14	Placa 2x4"
15	Placa p/ 2 funções
16	S/ placa
17	Tomada hexagonal (NBR 14136) 2P+T 10A
18	Cx PVC 4x2" de embutir, para passagem de fiação, a 2,20m do piso
19	Acessórios p/ eletrodutos
20	Caixa PVC 4x2"
21	Dispositivo Elétrico - embutido
22	Placa 2x4"
23	Placa p/ 2 funções
24	S/ placa
25	Módulo cego c/ furo 11mm
26	Cx PVC 4x4" de embutir, para passagem de fiação, a 1,10m do piso
27	Acessórios p/ eletrodutos
28	Caixa PVC 4x4"
29	Dispositivo Elétrico - embutido
30	Placa 4x4"
31	Placa p/ 2 funções
32	S/ placa
33	Módulo cego c/ furo 11mm
34	Motor
35	Acessórios p/ eletrodutos
36	Caixa PVC 4x2"
37	Dispositivo Elétrico - embutido
38	Placa 2x4"
39	Placa c/ furo
40	PONTO DE INTERRUPTOR SIMPLES EMBUTIDO NA PAREDE (QUANDO NÃO ESPECIFICADO H=1,10M)
41	Acessórios p/ eletrodutos
42	Caixa PVC 4x2"
43	Dispositivo Elétrico - embutido
44	Placa 2x4"
45	Placa p/ 1 função
46	S/ placa
47	Interruptor 1 tecla simples
48	Ponto genérico de luz 35W
49	Acessórios p/ eletrodutos
50	Caixa PVC octogonal 4"x 4"
51	Tomada alta a 2,20m do piso
52	Acessórios p/ eletrodutos
53	Caixa PVC 4x2"
54	Dispositivo Elétrico - embutido
55	Placa 2x4"
56	Placa p/ 1 função
57	S/ placa
58	Tomada hexagonal (NBR 14136) 2P+T 10A
59	Tomada baixa a 0,30m do piso
60	Acessórios p/ eletrodutos
61	Caixa PVC 4x2"
62	Dispositivo Elétrico - embutido
63	Placa 2x4"
64	Placa p/ 1 função
65	S/ placa
66	Tomada hexagonal (NBR 14136) 2P+T 10A
67	Tomada média a 1,20m do piso
68	Acessórios p/ eletrodutos
69	Caixa PVC 4x2"
70	Dispositivo Elétrico - embutido
71	Placa 2x4"
72	Placa p/ 1 função
73	S/ placa
74	Tomada hexagonal (NBR 14136) 2P+T 10A
75	Tomada no piso
76	Acessórios p/ eletrodutos
77	Caixa alumínio 4"x2"
78	3x4"
79	Dispositivo Elétrico - embutido
80	Placa 2x4"
81	Tomada hexagonal (NBR 14136) 2P+T 10A

QUADRO DE ÁREAS	
Quantitativo	m²
Terreno	224,65
Existente / A Reformar	176,08
A Ampliar	176,08
Total	352,16

REVISÃO	DESCRIÇÃO	TIPO	ELABORADO	VERIFICADO	DATA
00	EMISSION INICIAL	EXE	ARIVALDO	ARIVALDO	01/11/2024

TIPOS DE EMISSÃO	ATP - ANTEPROJETO BSC - BÁSICO EXE - EXECUTIVO	APV - APROVADO PCT - P/ CONSTRUÇÃO ASB - "AS BUILT"	CNC - CANCELADO
ELABORAÇÃO: ABC SOLUÇÕES LTDA. TEL.: (34) 99776-7922 EMAIL: abc.solucoes.br@gmail.com			

REALIZAÇÃO: ABC SOLUÇÕES	
CÂMARA MUNICIPAL DE MONTEIRO LOBATO RUA MARIA LUIZA VALVANO, N° 21 - CENTRO MONTEIRO LOBATO/SP CNPJ: 02.241.871/0001-22 TEL.: (12) 3979-1145	

PROJETO DE REFORMA E AMPLIAÇÃO

RUA MARIA LUIZA VALVANO, N° 21 - CENTRO - MONTEIRO LOBATO/SP

PROJETO ELÉTRICO

AUTORIA DO PROJETO: ARIVALDO OLIVEIRA JÚNIOR Engenheiro Civil - CREA 5.061.062.206/D SP ART. N° M629243247110	CONTRATANTE DO PROJETO: CÂMARA MUNICIPAL DE MONTEIRO LOBATO CNPJ: 02.241.871/0001-22
DATA: NOVEMBRO/2024	CÓDIGO: PRJ-ELE
TÍTULO DOS DESENHOS: PAVIMENTO 01, QUADRO DE CARGAS QD 02, LEGENDAS E INFORMAÇÕES	PRINCHA: 03/06
DIREITOS AUTORAIS RESERVADOS: PROIBIDO REPRODUÇÃO, DIVULGAÇÃO OU ALTERAÇÃO SEM CRED. EXPRESSA DO AUTOR.	TÍTULO DOS DESENHOS: PAV 01



1

1

ABC
SOLUÇÕES

ABC SOLUÇÕES LTDA.

TEL.: (34) 99776-7922
EMAIL: abc.solucoes.br@gmail.com

1


PROJETO ELÉTRICO

1

Legenda de condutos - Laje	
Elétrica	
	Direta
	Baixa

Legenda - Laje	
	Caixa de passagem 300x300x300 no piso
	Tomada alta a 2,20m do piso

Legenda detalhada - Laje		
	Caixa de passagem 300x300x300 no piso	
	Caixa de passagem - embutir	
	Alvenaria 300x300x300mm	1pc
	Tampa 300x300x50mm	1pc
	Tomada alta a 2,20m do piso	
	Acessórios p/ eletrodutos	
	Caixa PVC 4x2"	1pc
	Dispositivo Elétrico - embutido	
	Placa 2x4" Placa c/ furo	1pc

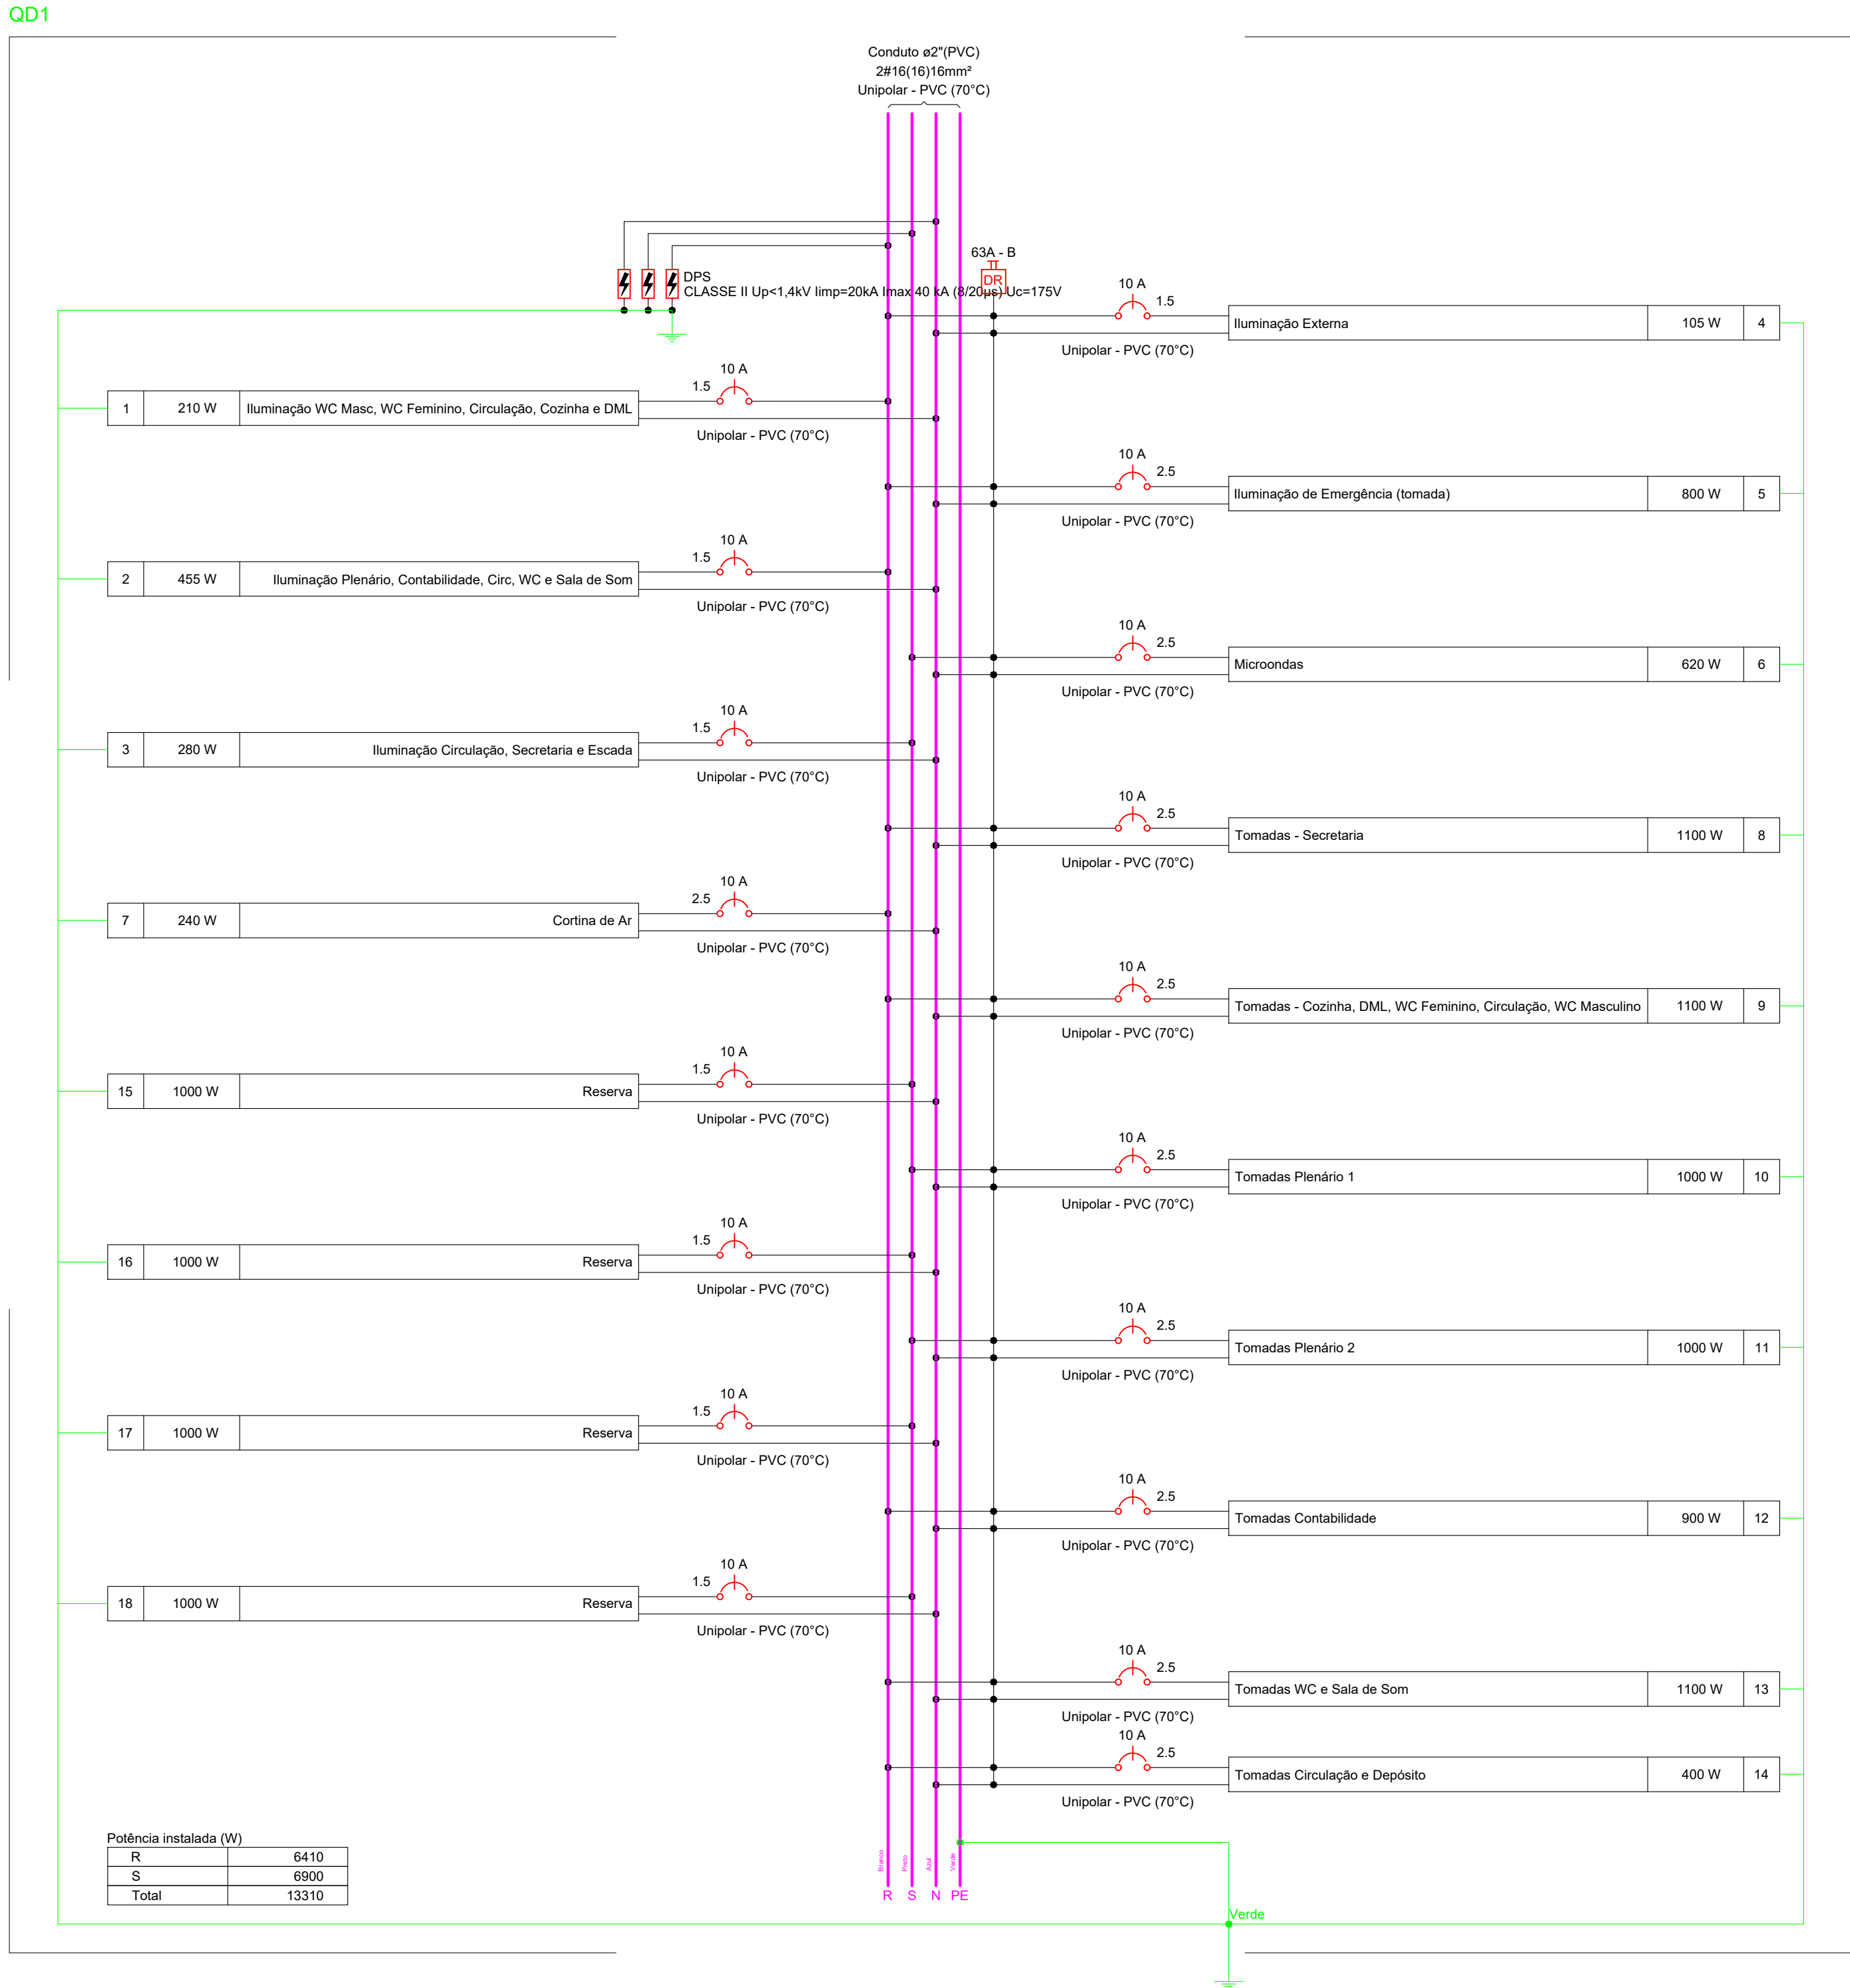

QM1

QD1
(13310 W)



QUADRO DE ÁREAS	
Quantitativo	m²
Terreno	224,65
Existente / A Reformar	176,08
A Ampliar	176,08
Total	352,16

REVISÃO	DESCRIÇÃO	TIPO	ELABORADO	VERIFICADO	DATA
00	EMISSÃO INICIAL	EXE	ARIVALDO	ARIVALDO	01/11/2024

TIPOS DE EMISSÃO	ATP - ANTEPROJETO BSC - BÁSICO EXE - EXECUTIVO	APV - APROVADO PCT - P/ CONSTRUÇÃO ASB - "AS BUILT"	CNC - CANCELADO
------------------	--	---	-----------------

ABC
SOLUÇÕES

ABRIL 2024

ELABORAÇÃO:
ABC SOLUÇÕES LTDA.
TEL.: (34) 99776-7922
EMAIL: abc.solucoes.br@gmail.com



CÂMARA MUNICIPAL DE MONTEIRO LOBATO
RUA MARIA LUÍZA VALVANO, Nº 21 - CENTRO - MONTEIRO LOBATO/SP
CNPJ: 02.241.871/0001-22
TEL.: (12) 3979-1145

PROJETO DE REFORMA E AMPLIAÇÃO

RUA MARIA LUÍZA VALVANO, Nº 21 - CENTRO - MONTEIRO LOBATO/SP




PROJETO ELÉTRICO

AUTORIA DO PROJETO:	CONTRATANTE DO PROJETO:
ARIVALDO OLIVEIRA JÚNIOR Engenheiro Civil - CREA 5.061.062.006/D SP ART. Nº M22243247710	PEDRO PAULO VAZ DOS SANTOS Engenheiro Civil - CREA 372.052/D MG ART. Nº M22243248160

DATA: NOVEMBRO/2024	ESCALA: INDICADA	CÓDIGO: PRJ-ELE
------------------------	---------------------	--------------------

TÍTULO DOS DESENHOS: DIAGRAMAS QD01	PRINCHA: 05/06
--	-------------------

DIREITOS AUTORAIS RESERVADOS: PROIBIDO REPRODUÇÃO, DIVULGAÇÃO OU ALTERAÇÃO SEM EXPRESSA PERMISSÃO DO AUTOR.	TÍTULO DOS DESENHOS: P.01
---	------------------------------

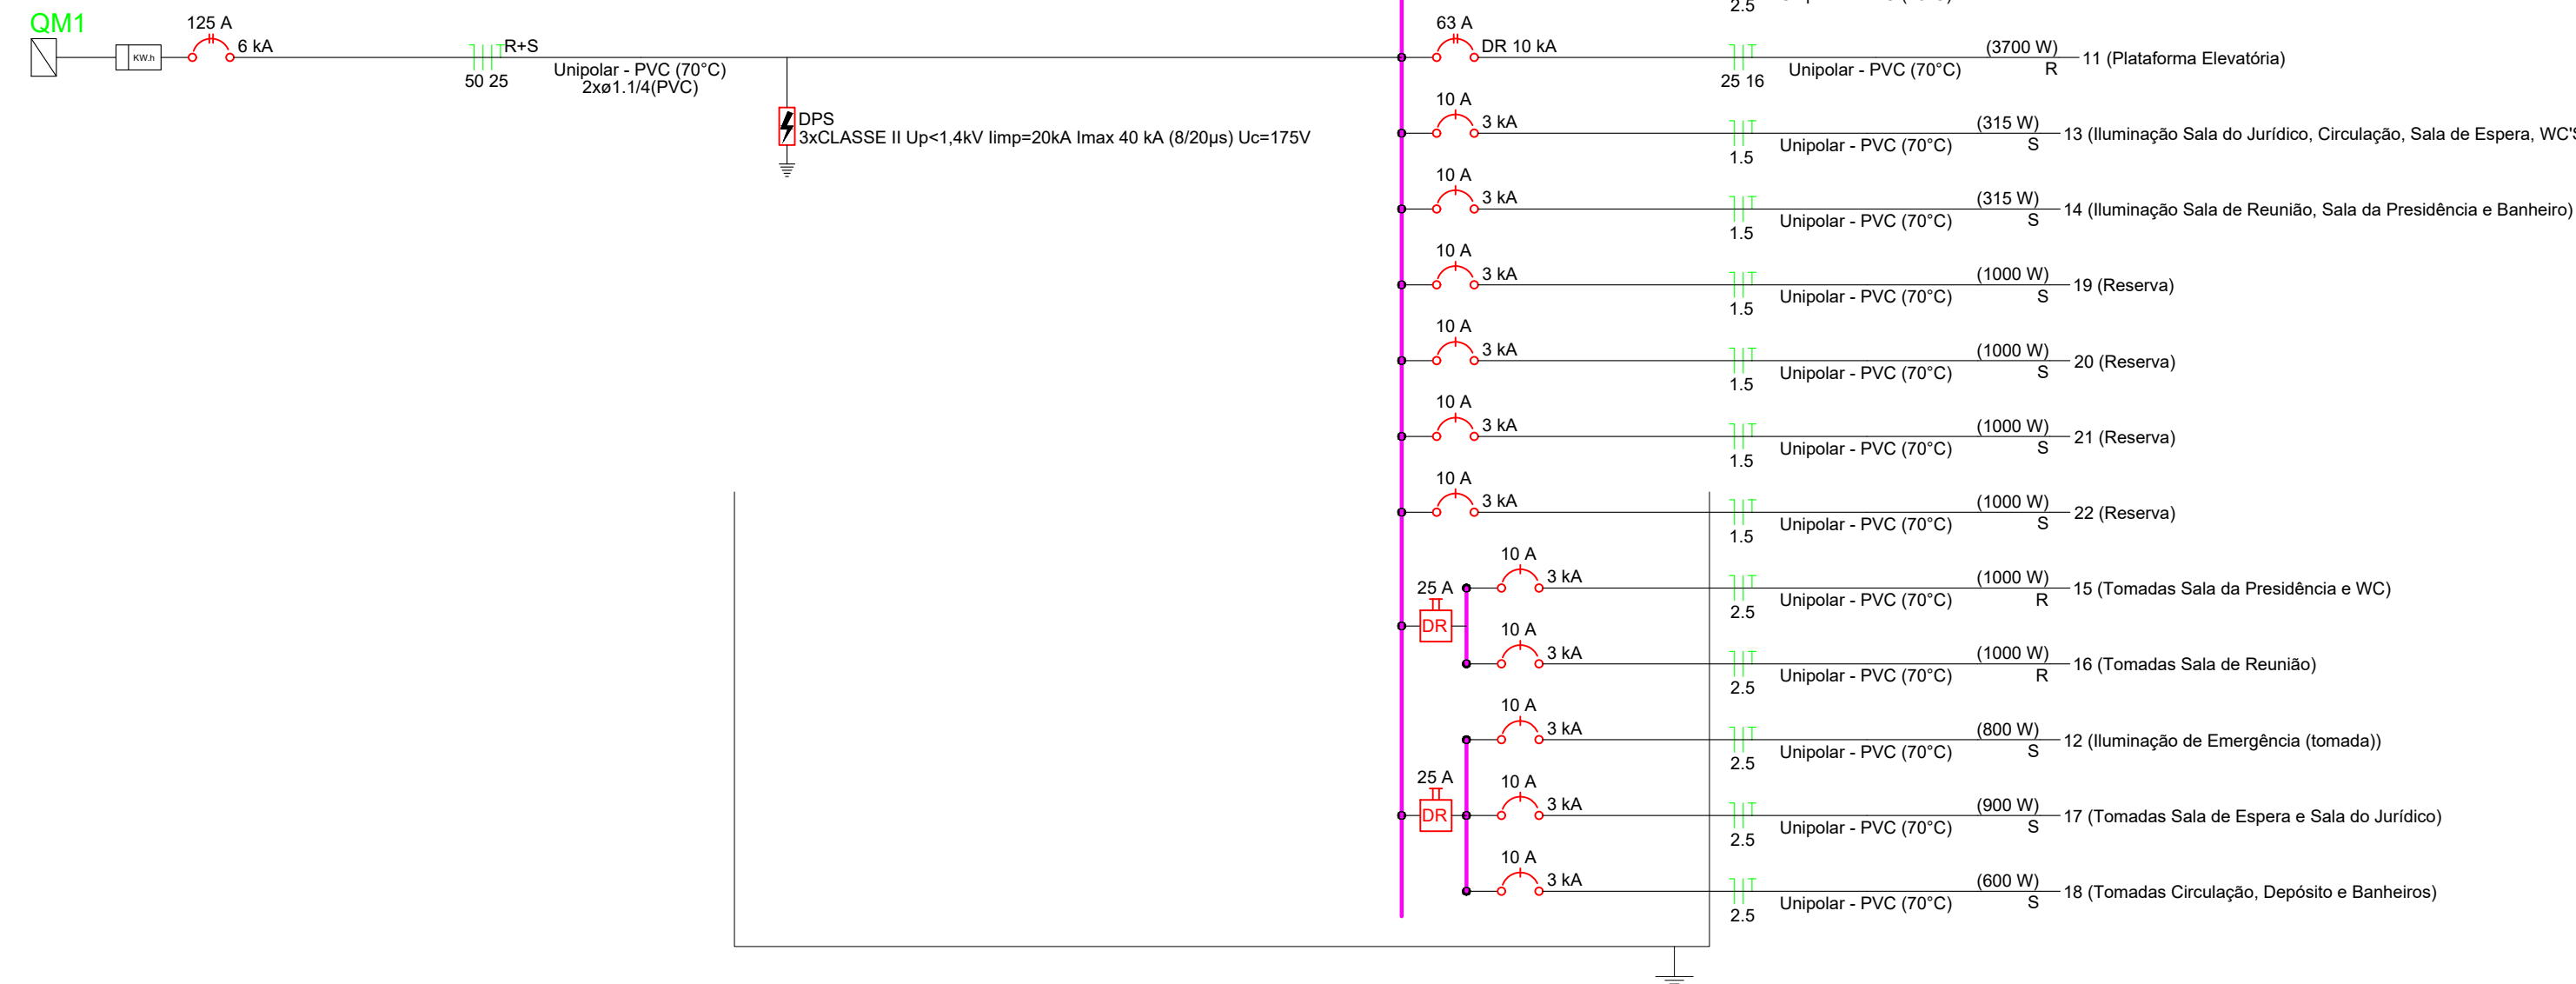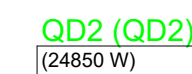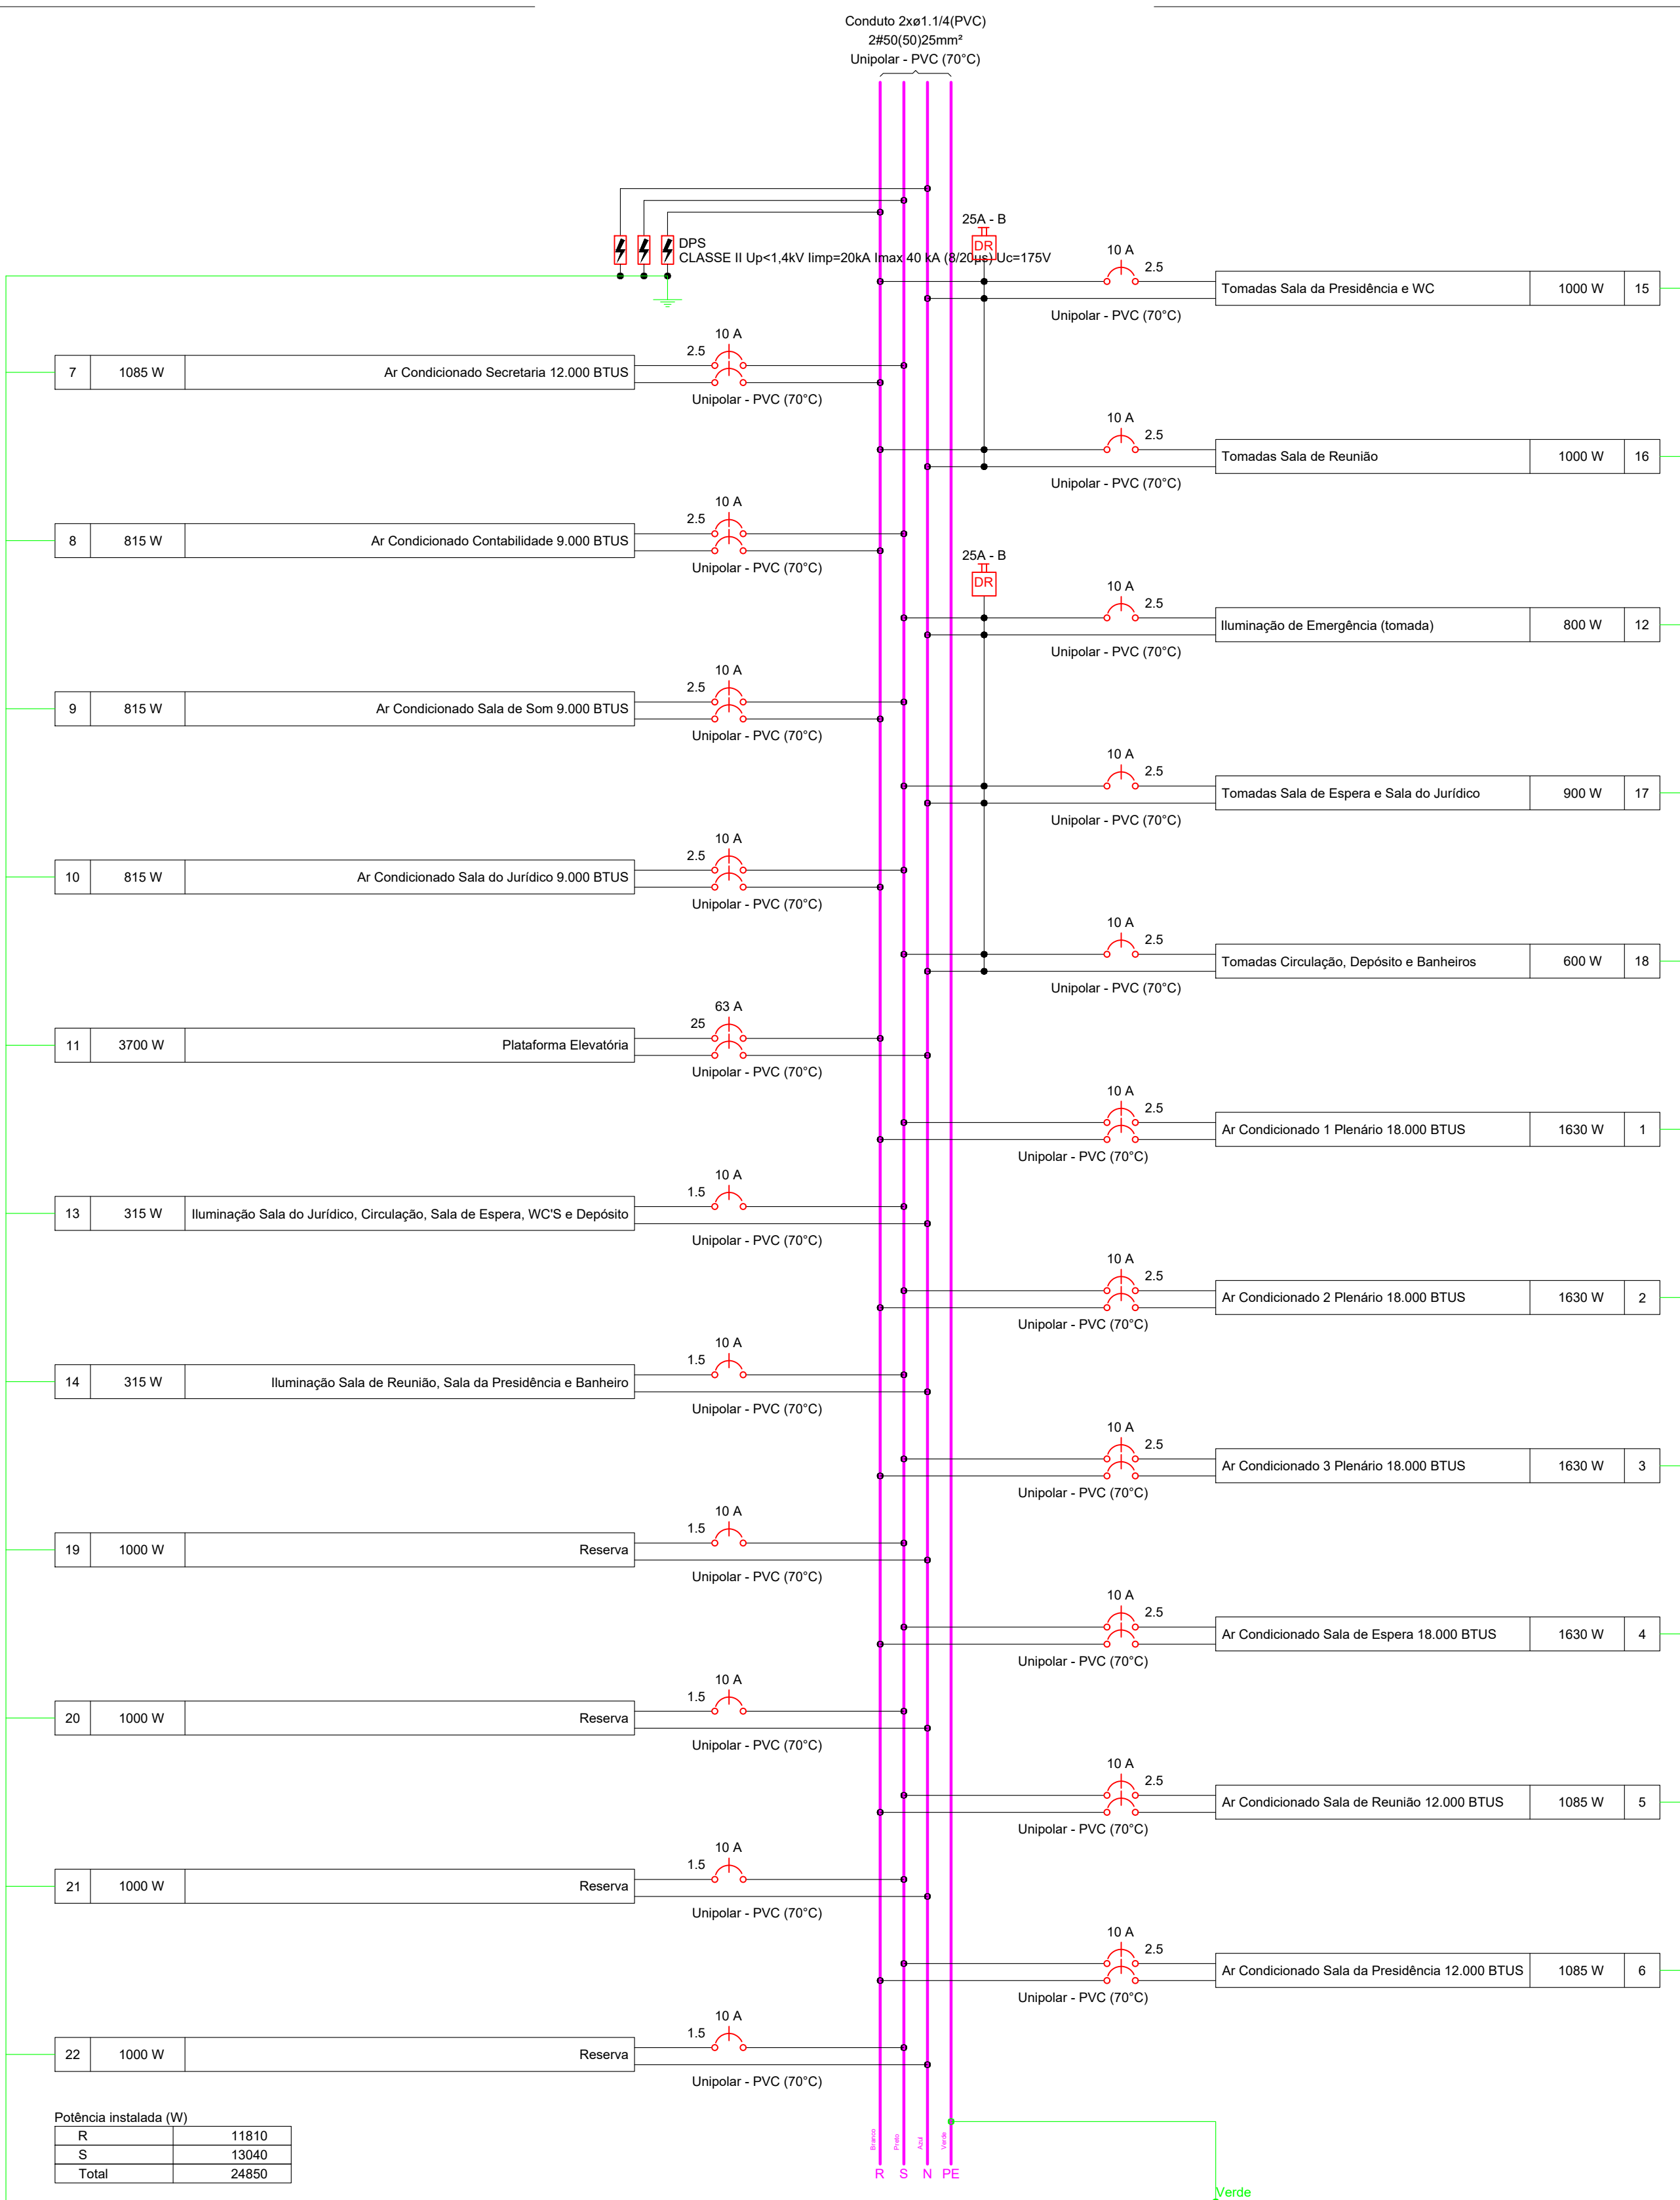QUADRO DE ÁREAS

Quantitativo	m²
Terreno	224,65
Existente / A Reformar	176,08
A Ampliar	176,08
Total	352,16

REVISÃO	DESCRIÇÃO	TIPO	ELABORADO	VERIFICADO	DATA
00	EMIÇÃO INICIAL	EXE	ARIVALDO	ARIVALDO	01/11/2021

TIPOS DE EMIÇÃO	ATP - ANTEPROJETO BSC - BÁSICO EXE - EXECUTIVO	APV - APROVADO PCT - P/ CONSTRUÇÃO ASB - "AS BUILT"	CNC - CANCELADO
-----------------------	--	---	-----------------

ABC
SOLUÇÕES

ELABORAÇÃO:
ABC SOLUÇÕES LTDA

TEL.: (34) 99776-7922
EMAIL: abc.solucoes.br@gmail.com



CÂMARA MUNICIPAL DE MONTEIRO LOBATO
RUA MARIA LUIZA VALVANO, Nº
CENTRO
MONTEIRO LOBATO/SP
CEP.: 12.250-000
TEL.: (12) 3979-1111

PROJETO DE REFORMA E AMPLIAÇÃO

RUA MARIA LUIZA VALVANO, N° 21 - CENTRO - MONTEIRO LOBATO/SP

PROJETO ELÉTRICO

AUTORIA DO PROJETO:		CONTRATANTE DO PROJETO:	
ARIVALDO OLIVEIRA JÚNIOR Engenheiro Civil - CREA 5.061.062.206/D SP ART. Nº 42324384715		PEDRO PAULO VAZ DOS SANTOS Engenheiro Civil - CREA 372.052/D MG ART. Nº 4022434348165	
DATA: NOVEMBRO/2024		ESCALA: INDICADA	
TÍTULO DOS DESENHOS: DIAGRAMAS QDQ2		FRANCHA: 06 06	
DIREITOS AUTORAIS RESERVADOS: PROIBIDO REPRODUÇÃO, DIVULGAÇÃO OU ALTERAÇÃO SEM CREDENCIAL EXPRESSA DO AUTOR.		TÍTULO DOS DESENHOS:	